



# EDIFICI BONANOVA HABITATGE 1º3ª CARRER SANT JOSEP 27, CENTELLES

**DORSERAN**

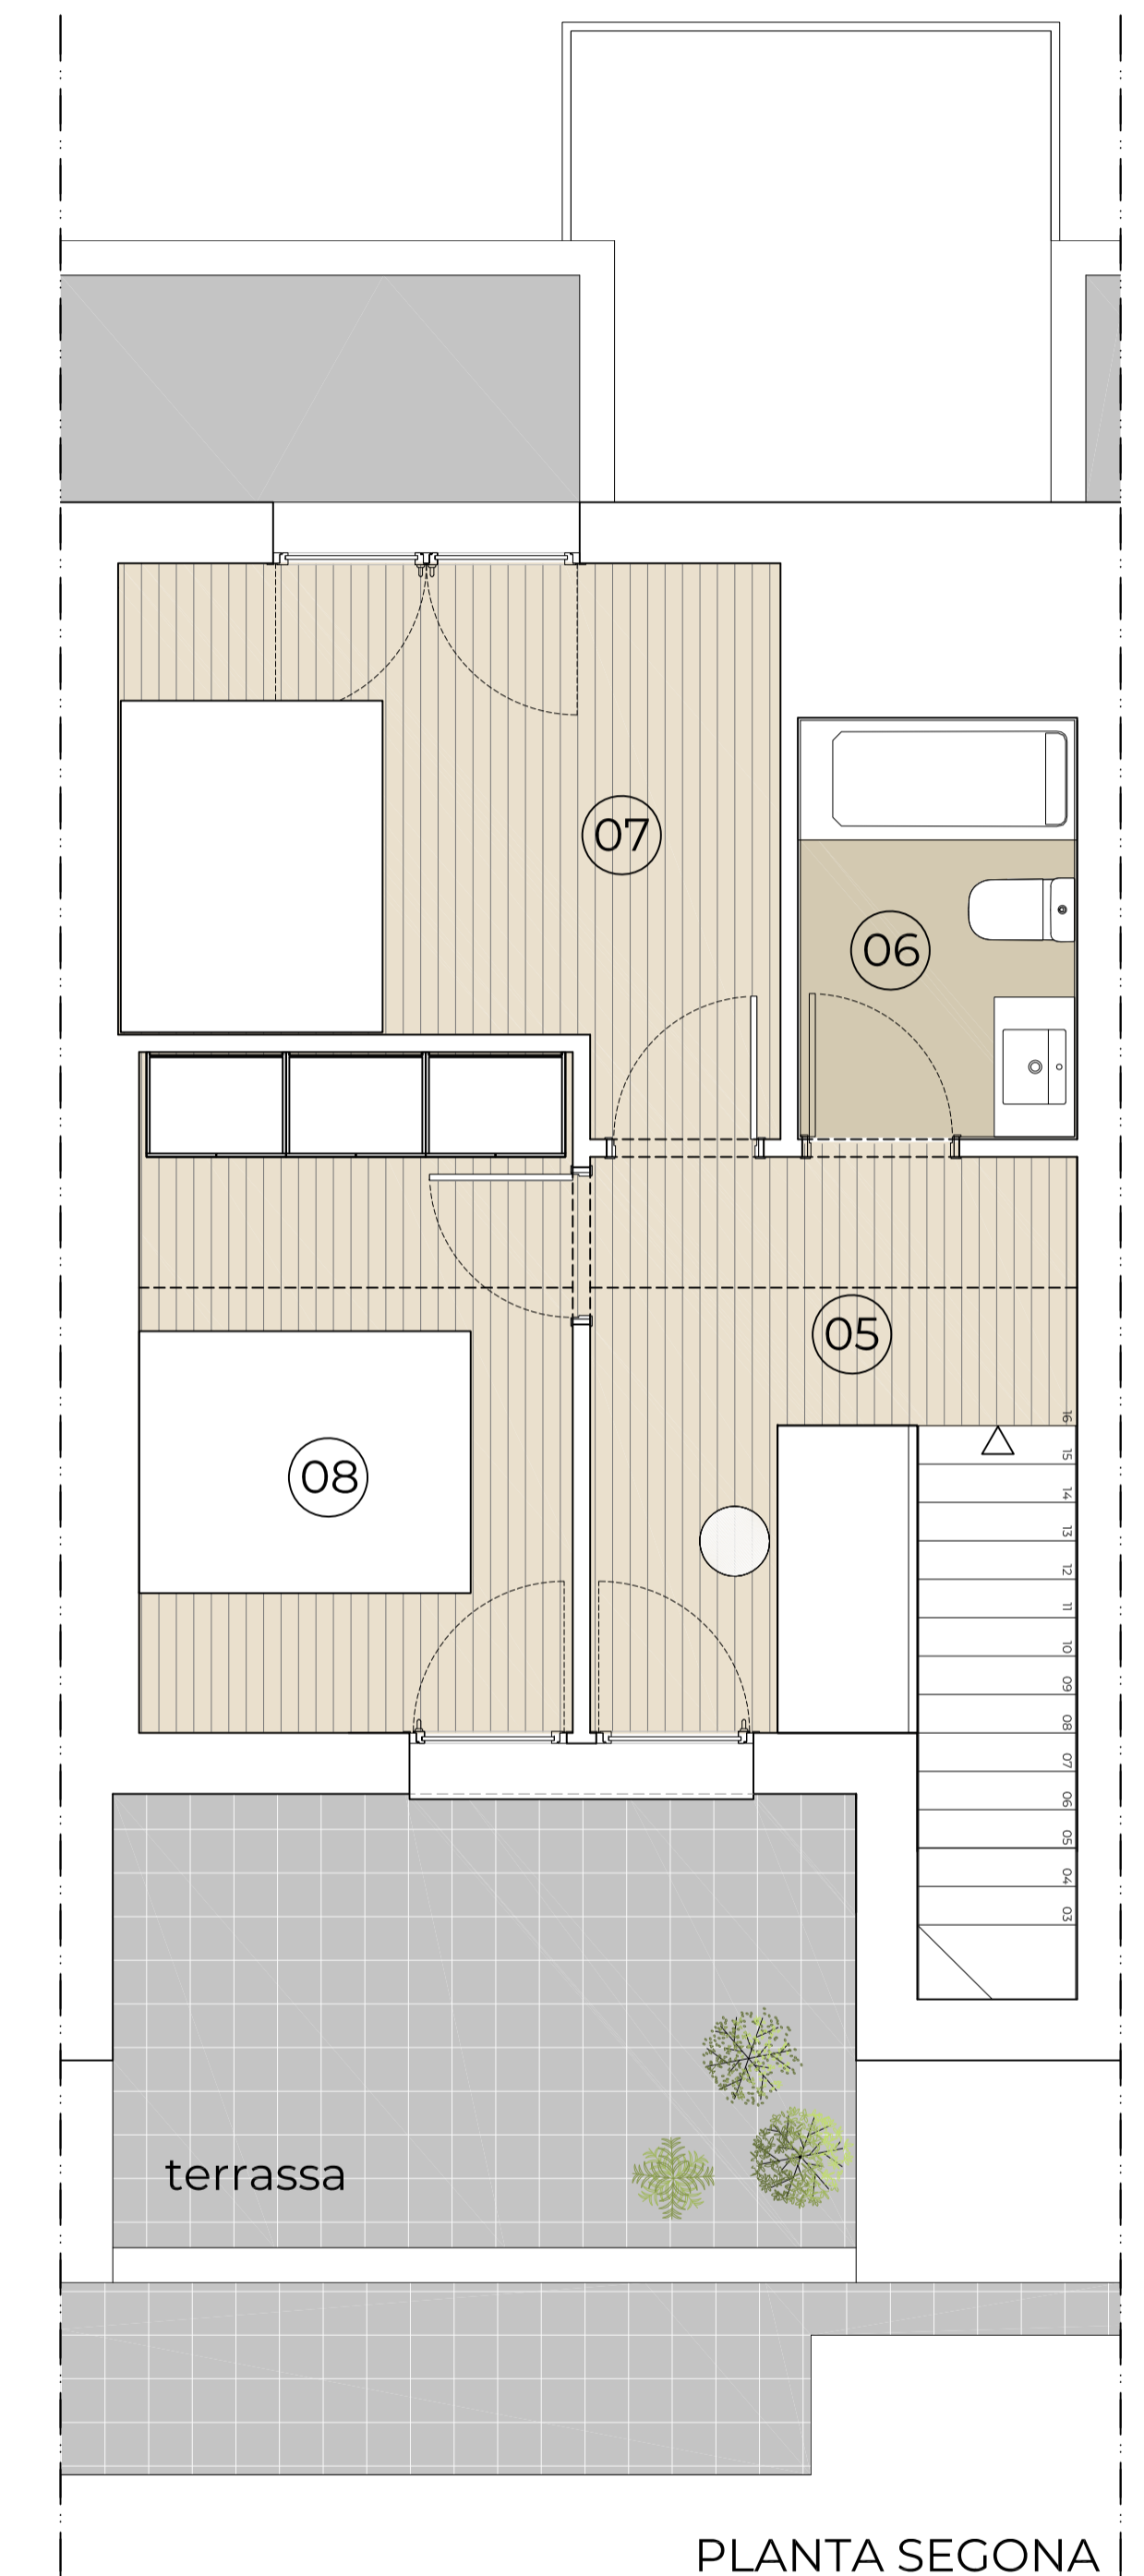

Escala gràfica 0 1 2 5

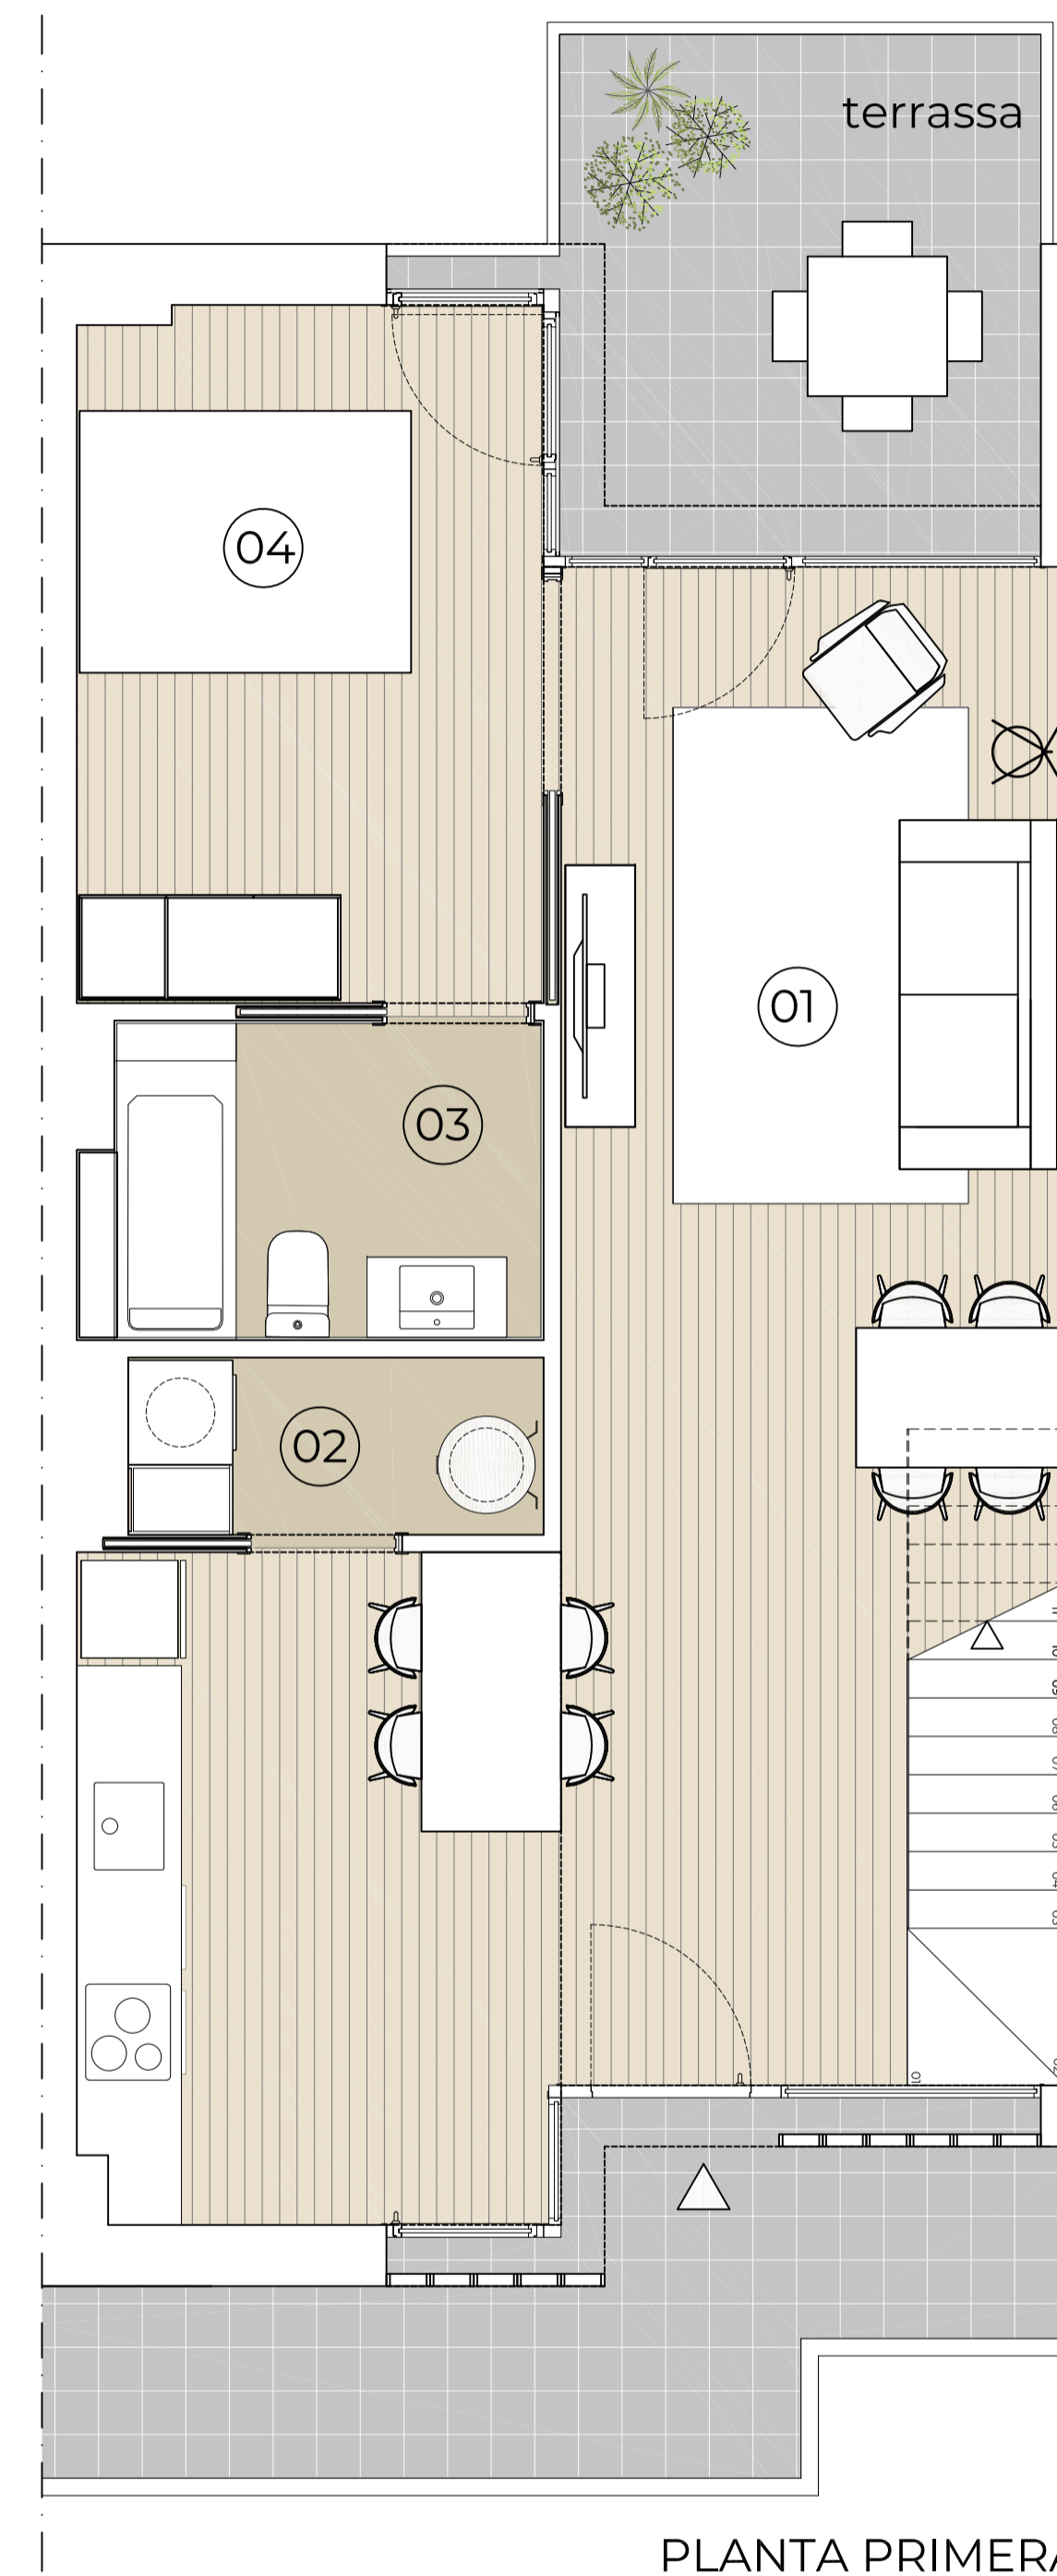

**Escala/Portal** A  
**Planta/es** 1ª i 2ª  
**Habitatge** 1º 3ª  
**Dormitoris** 3 Dormitoris


## Superfícies

Útil interior aproximada 85.15 m2  
Útil espai exterior 19.31 m2

**Construïda interior** 108.23 m2

## Superfícies Útils per estància

1.Sala-Menjador-Cuina	35.80 m2	7.Dormitori 2	10.90 m2
2.Safareig	2.42 m2	8.Dormitori 3	9.69 m2
3.Bany	4.37 m2		
4.Dormitori 1	10.64 m2	Terrassa	8.24 m2
5.Distribuidor	7.59 m2	Terrassa Altell	11.07 m2
6.Bany 2	3.74 m2		

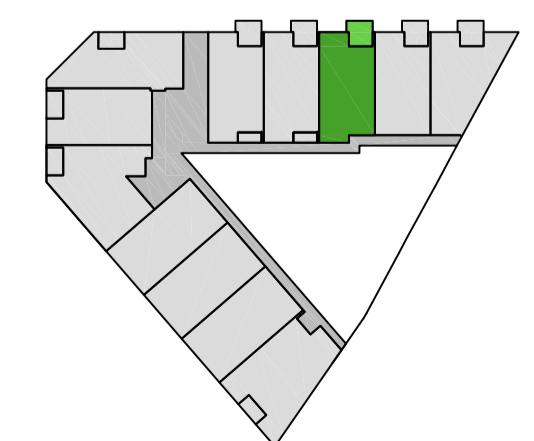

**Nota important:** La informació gràfica continguda en aquest suport és orientativa, elaborada a partir de el projecte bàsic de l'edifici, i no té caràcter contractual, per la qual cosa podrà ser modificada per l'empresa promotora durant l'execució de les obres per causes d'índole tècnica, jurídica i comercial. Així mateix, el mobiliari, la decoració, els elements d'ambientació i els electrodomèstics inclosos són de caràcter decoratiu i no són objecte de contractació.