
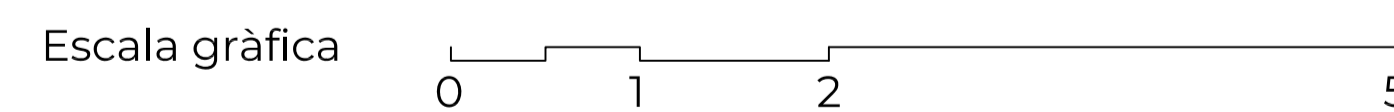
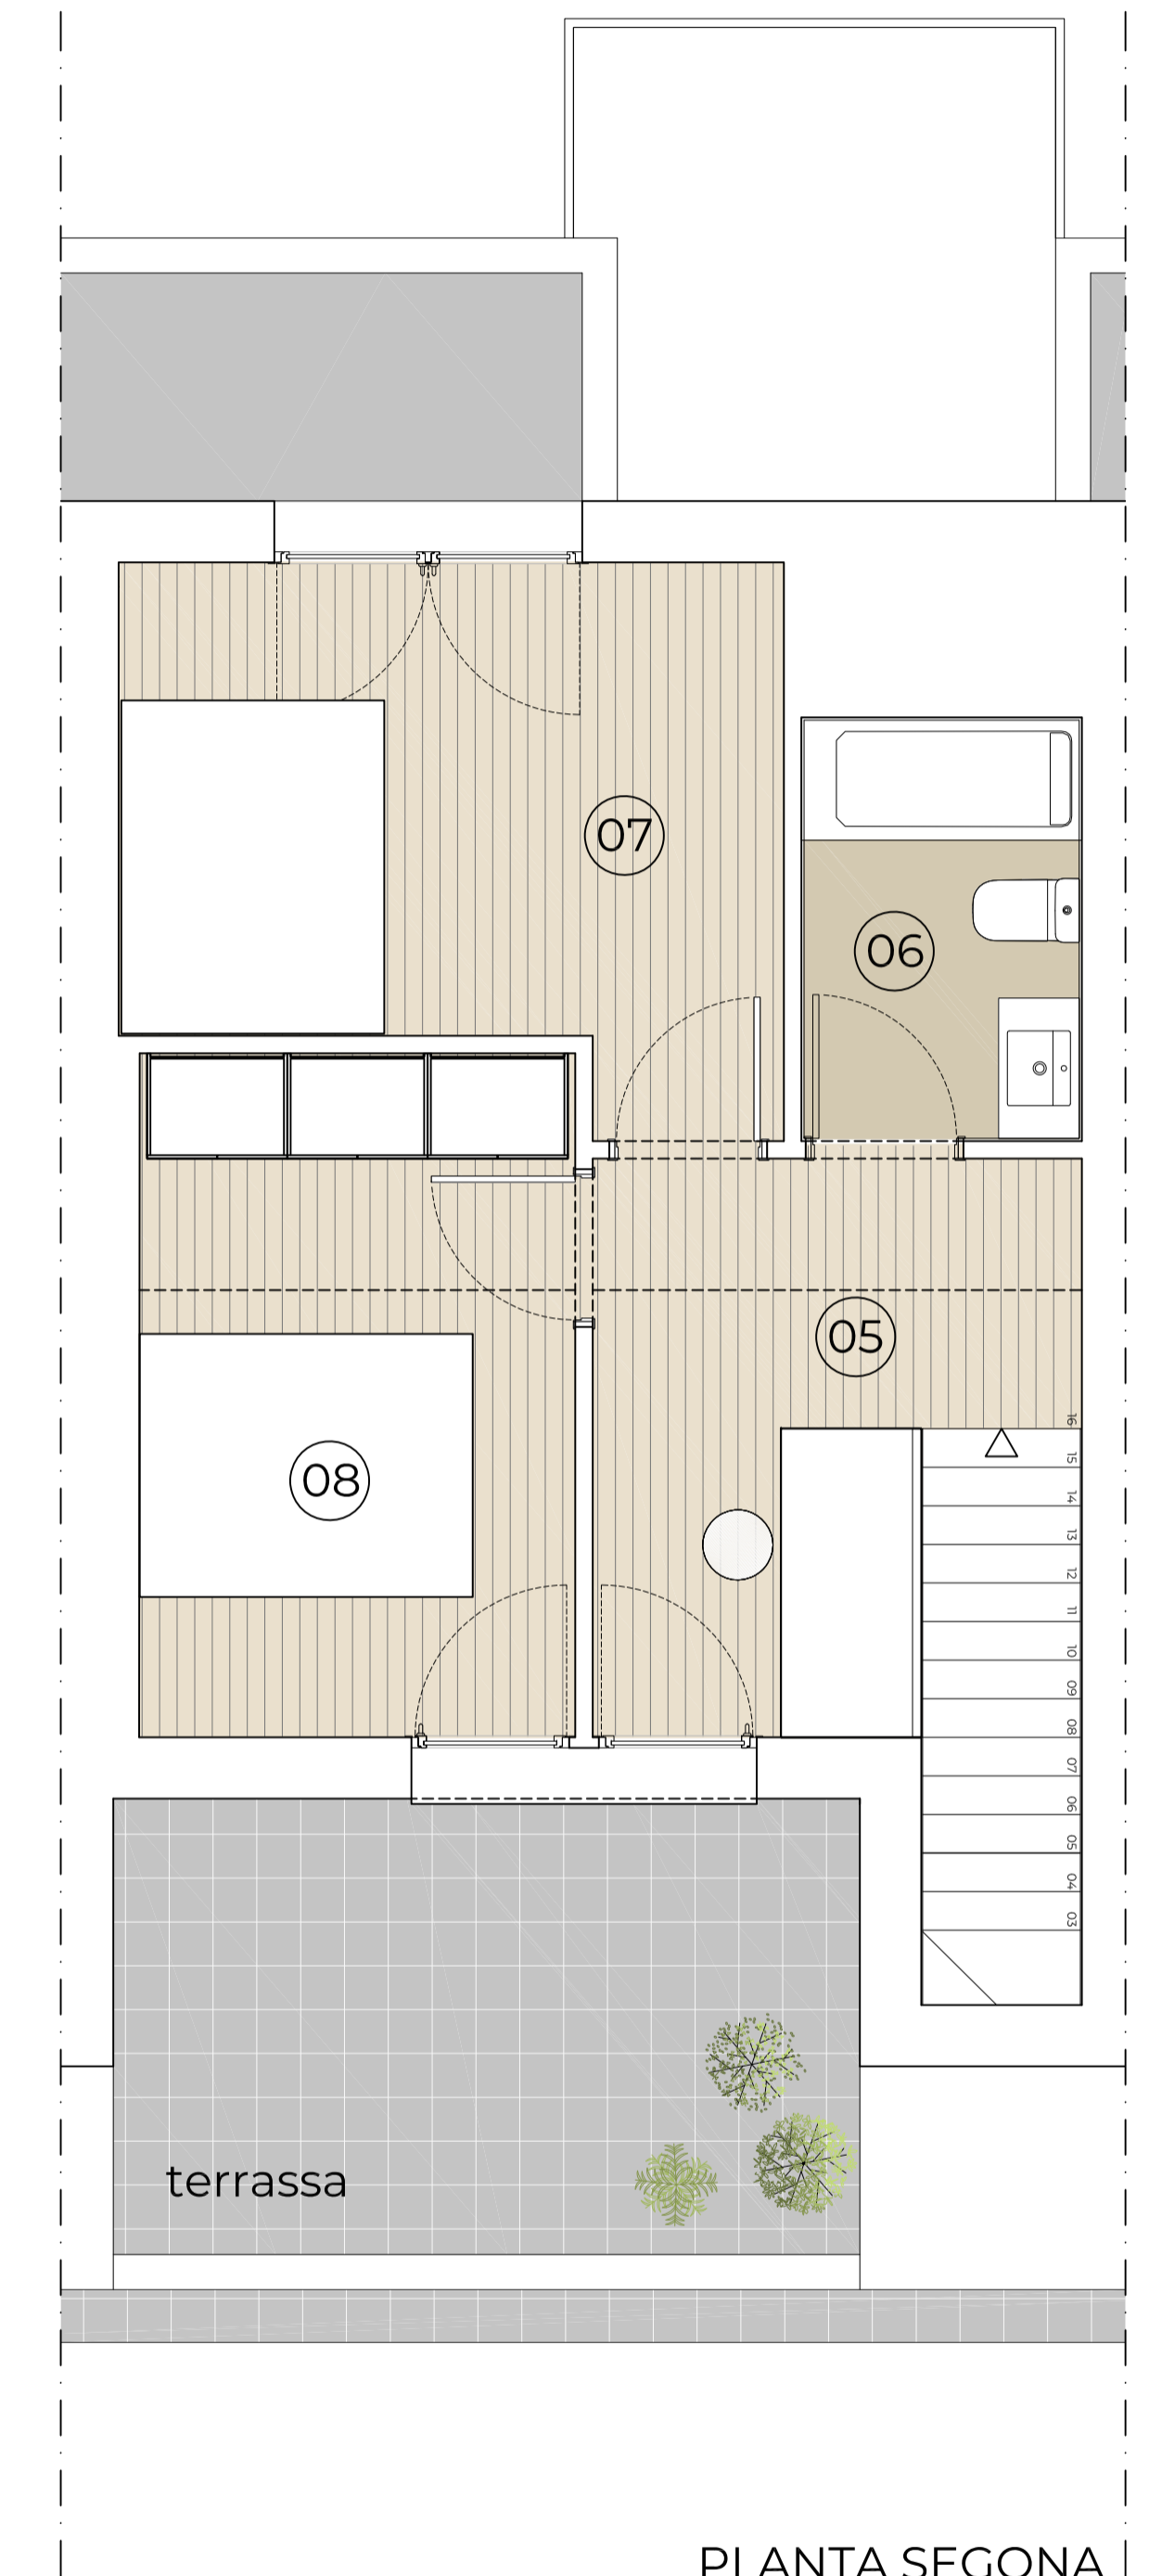


EDIFICI BONANOVA HABITATGE 1º4ª CARRER SANT JOSEP 27, CENTELLES

DORSERAN

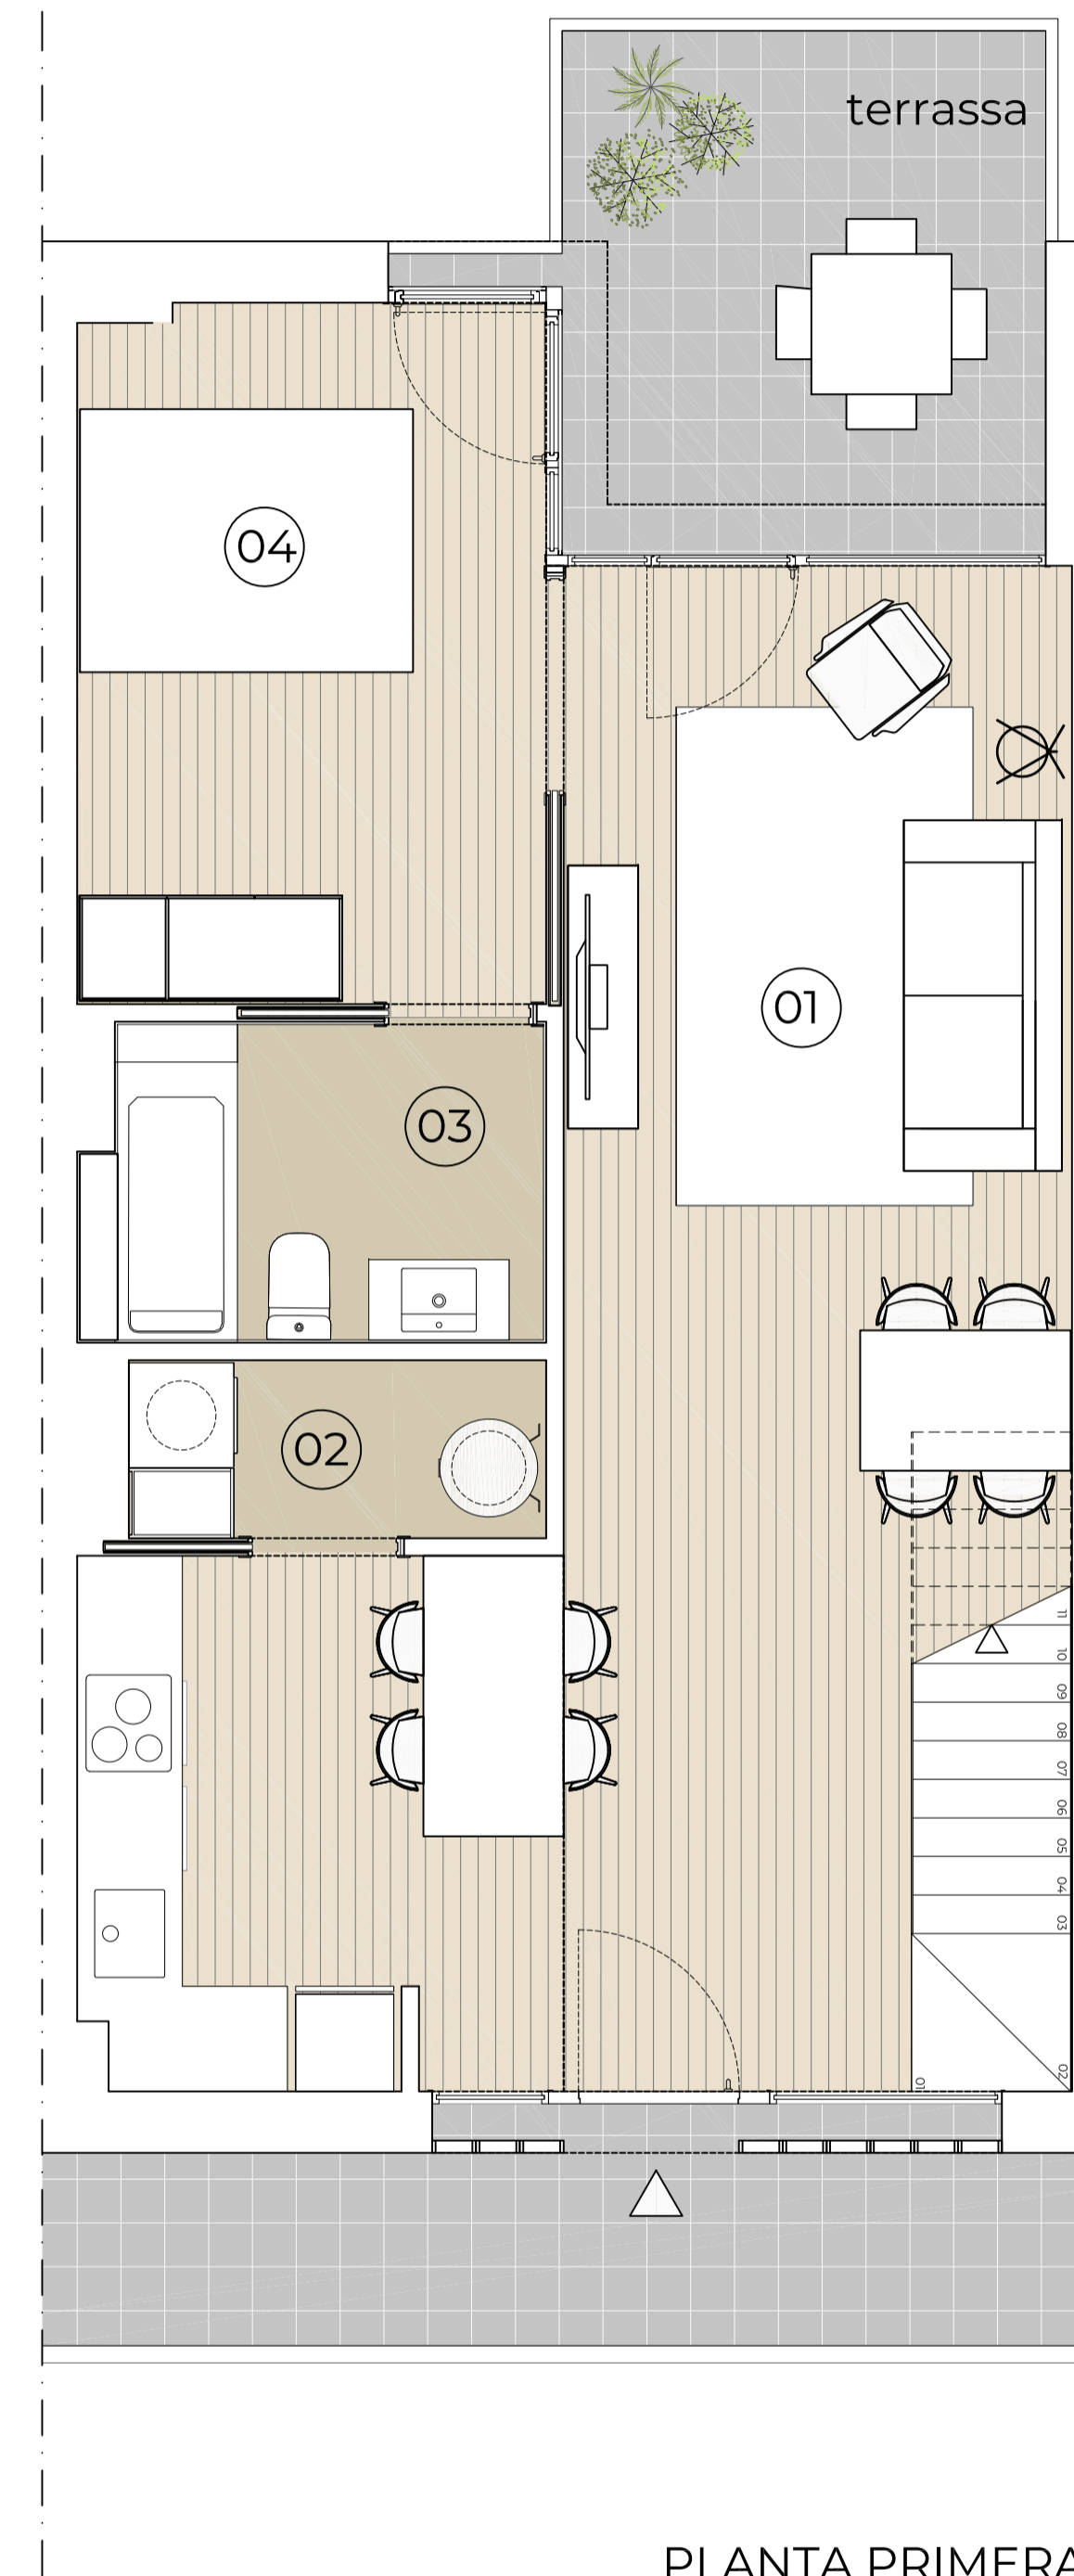

Escala/Portal A
Planta/es 1ª i 2ª
Habitatge 1º 4ª
Dormitoris 3 Dormitoris


Superfícies

Útil interior aproximada 84.93 m²
Útil espai exterior 19.32 m²

Construïda interior 106.23 m²

Superfícies Útils per estància

1.Sala-Menjador-Cuina	33.58 m ²	7.Dormitori 2	10.90 m ²
2.Safareig	2.42 m ²	8.Dormitori 3	9.69 m ²
3.Bany	4.37 m ²		
4.Dormitori 1	10.64 m ²	Terrassa	8.25 m ²
5.Distribuidor	7.59 m ²	Terrassa Altell	11.07 m ²
6.Bany 2	3.74 m ²		

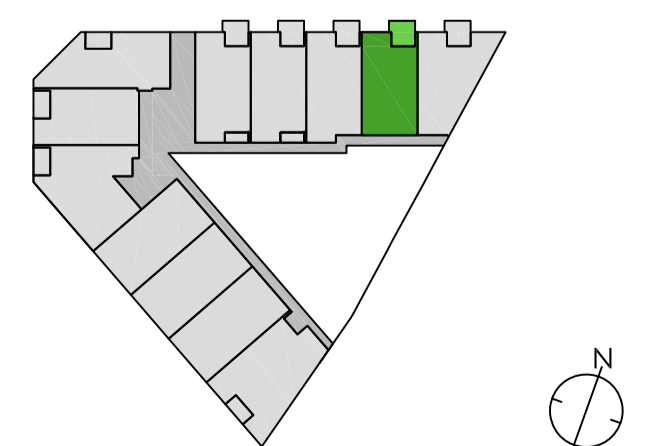

Nota important: La informació gràfica continguda en aquest suport és orientativa, elaborada a partir de el projecte bàsic de l'edifici, i no té caràcter contractual, per la qual cosa podrà ser modificada per l'empresa promotora durant l'execució de les obres per causes d'índole tècnica, jurídica i comercial. Així mateix, el mobiliari, la decoració, els elements d'ambientació i els electrodomèstics inclosos són de caràcter decoratiu i no són objecte de contractació.