


EDIFICI BONANOVA HABITATGE 1º5ª CARRER SANT JOSEP 27, CENTELLES

DORSERAN

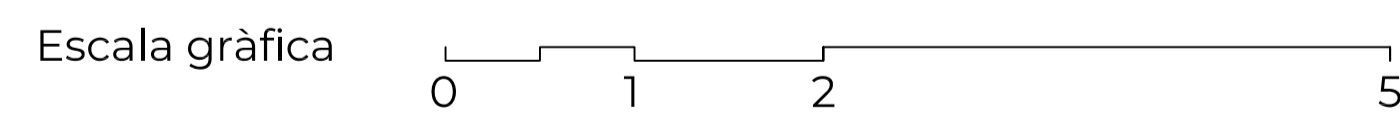

Escala/Portal A
Planta/es 1ª i 2ª
Habitatge 1º 5ª
Dormitoris 3 Dormitoris


Superfícies

Útil interior aproximada 88.44 m2
 Útil espai exterior 14.85 m2

Construïda interior 115.34 m2

Superfícies Útils per estància

1.Sala-Menjador-Cuina	40.04 m2	7.Dormitori 2	12.81 m2
2.Bany	4.22 m2	8.Dormitori 3	12.13 m2
3.Dormitori 1	10.64 m2	Terrassa	8.51 m2
4.Distribuidor	4.33 m2	Terrassa Altell	6.34 m2
5.Bany	4.27 m2		

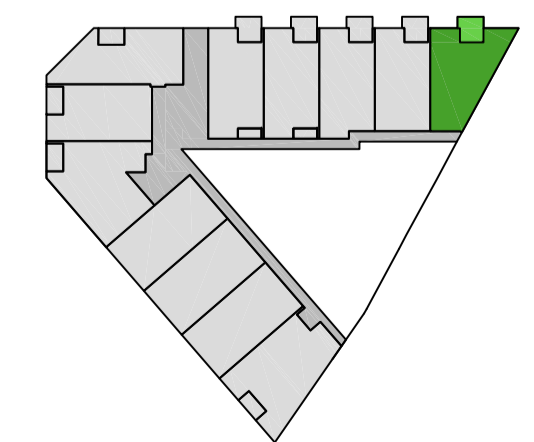

Nota important: La informació gràfica continguda en aquest suport és orientativa, elaborada a partir de el projecte bàsic de l'edifici, i no té caràcter contractual, per la qual cosa podrà ser modificada per l'empresa promotora durant l'execució de les obres per causes d'índole tècnica, jurídica i comercial. Així mateix, el mobiliari, la decoració, els elements d'ambientació i els electrodomèstics inclosos són de caràcter decoratiu i no són objecte de contractació.