
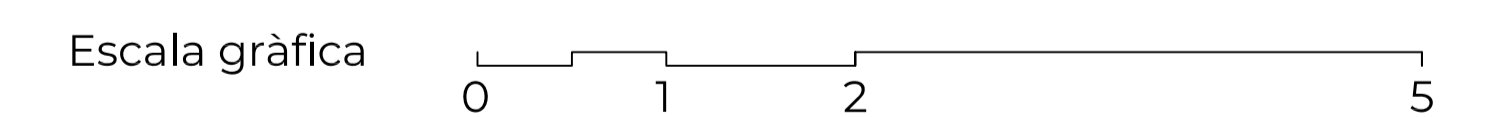


# EDIFICI BONANOVA HABITATGE BAIXOS 1<sup>a</sup> CARRER SANT JOSEP 27, CENTELLES

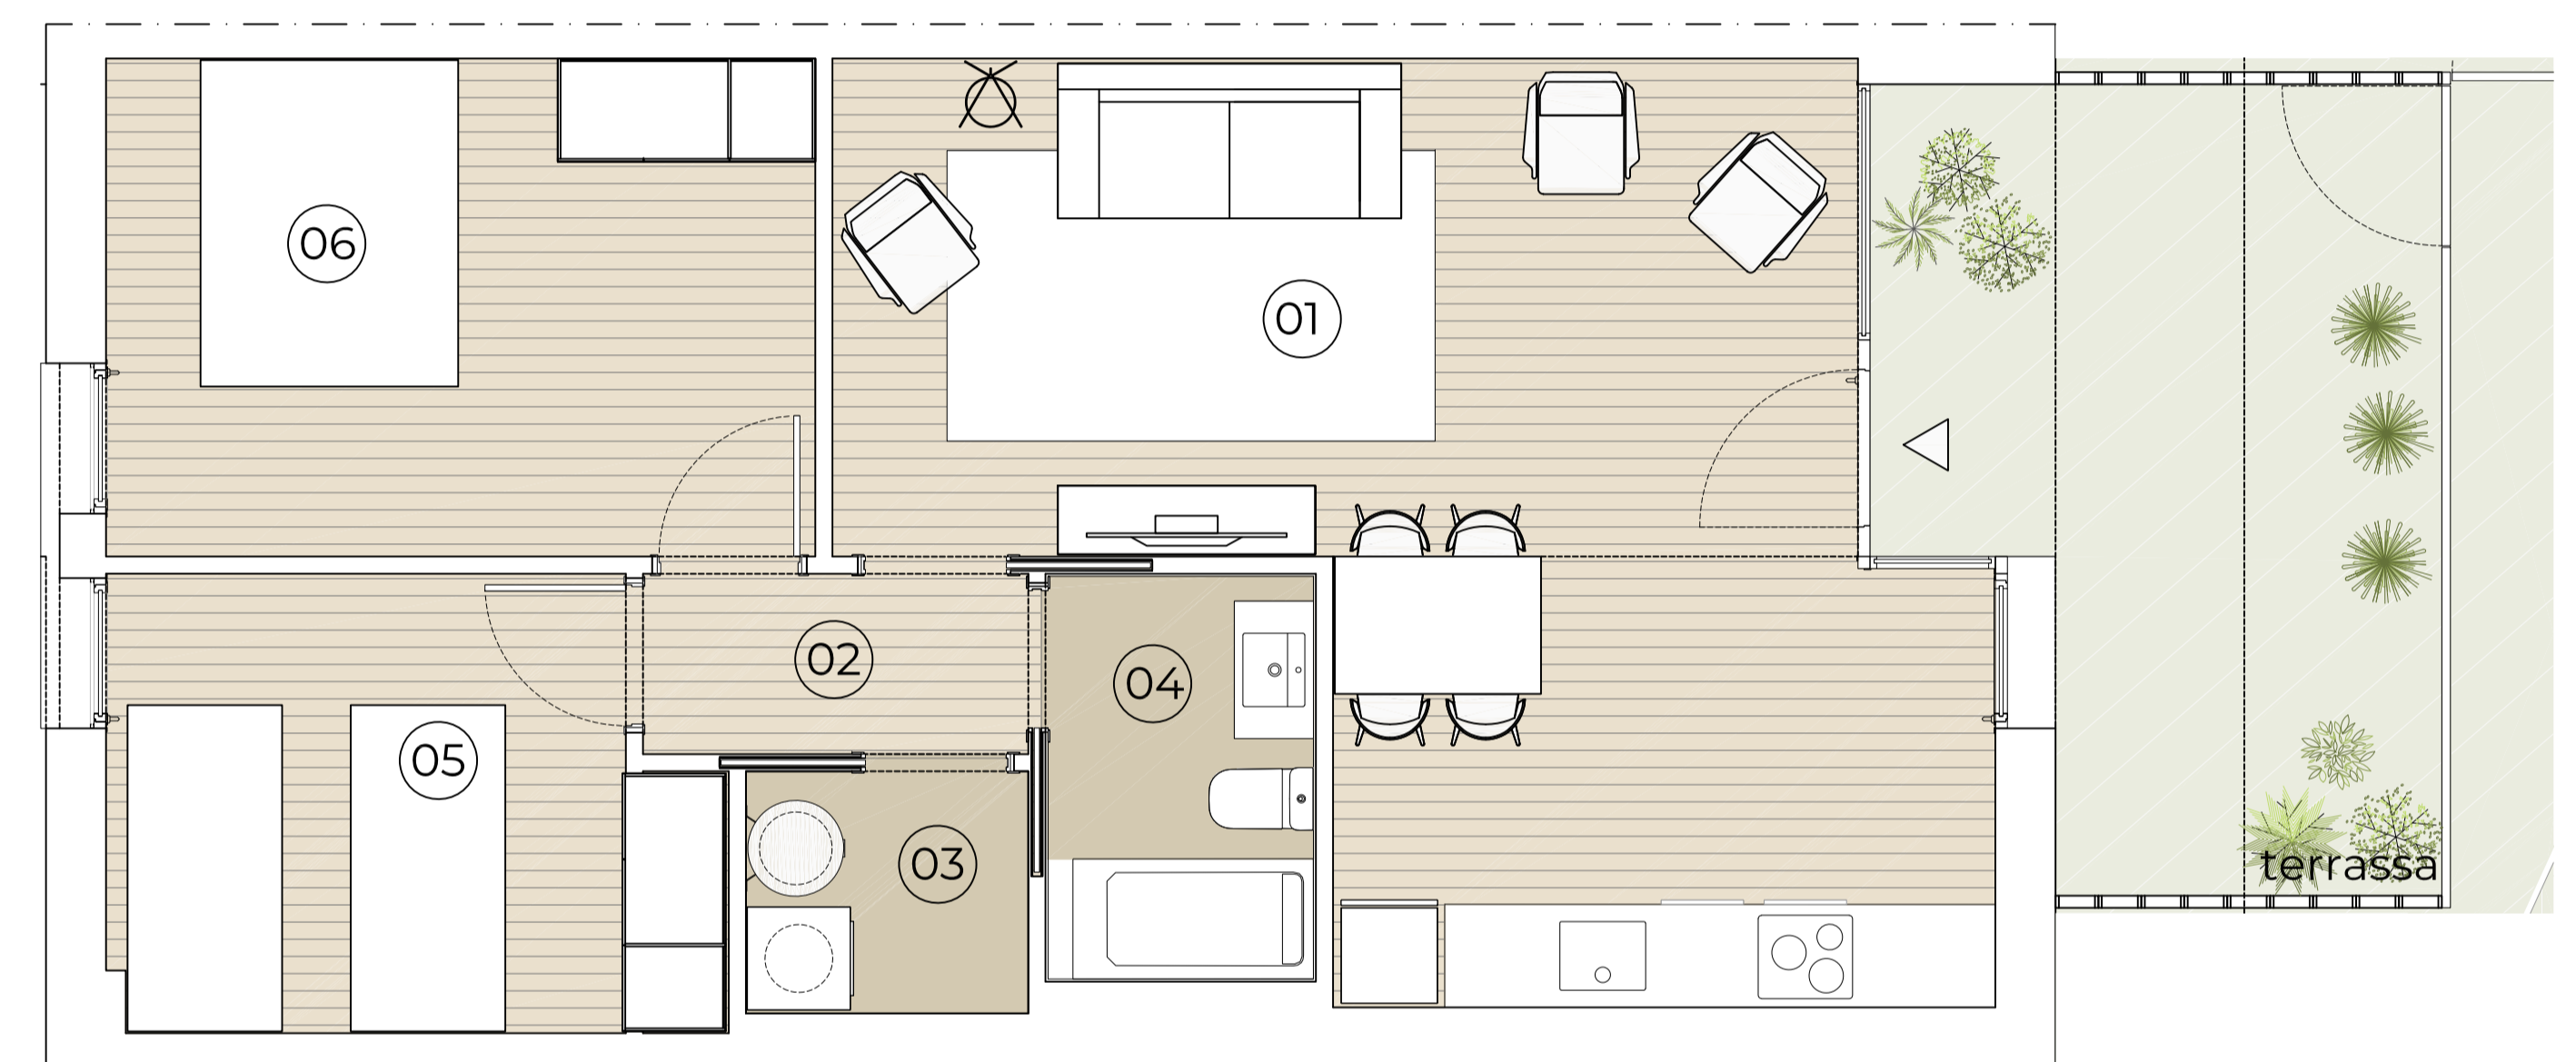

**Escala/Portal** A  
**Planta/es** Baixa  
**Habitatge** B 1<sup>a</sup>  
**Dormitoris** 2 Dormitoris

## Superfícies

Útil interior aproximada 56.63 m<sup>2</sup>  
Útil espai exterior 13.60 m<sup>2</sup>

**Construïda interior** 66.74 m<sup>2</sup>

## Superfícies Útils per estància

1.Sala-Menjador-Cuina	27.38 m <sup>2</sup>	Terrassa	13.60 m <sup>2</sup>
2.Distribuidor	2.36 m <sup>2</sup>		
3.Safareig	2.32 m <sup>2</sup>		
4.Bany	3.62 m <sup>2</sup>		
5.Dormitori	8.97 m <sup>2</sup>		
6.Dormitori	11.98 m <sup>2</sup>		

