


EDIFICI BONANOVA HABITATGE BAIXOS 2^a CARRER SANT JOSEP 27, CENTELLES

DORSERAN

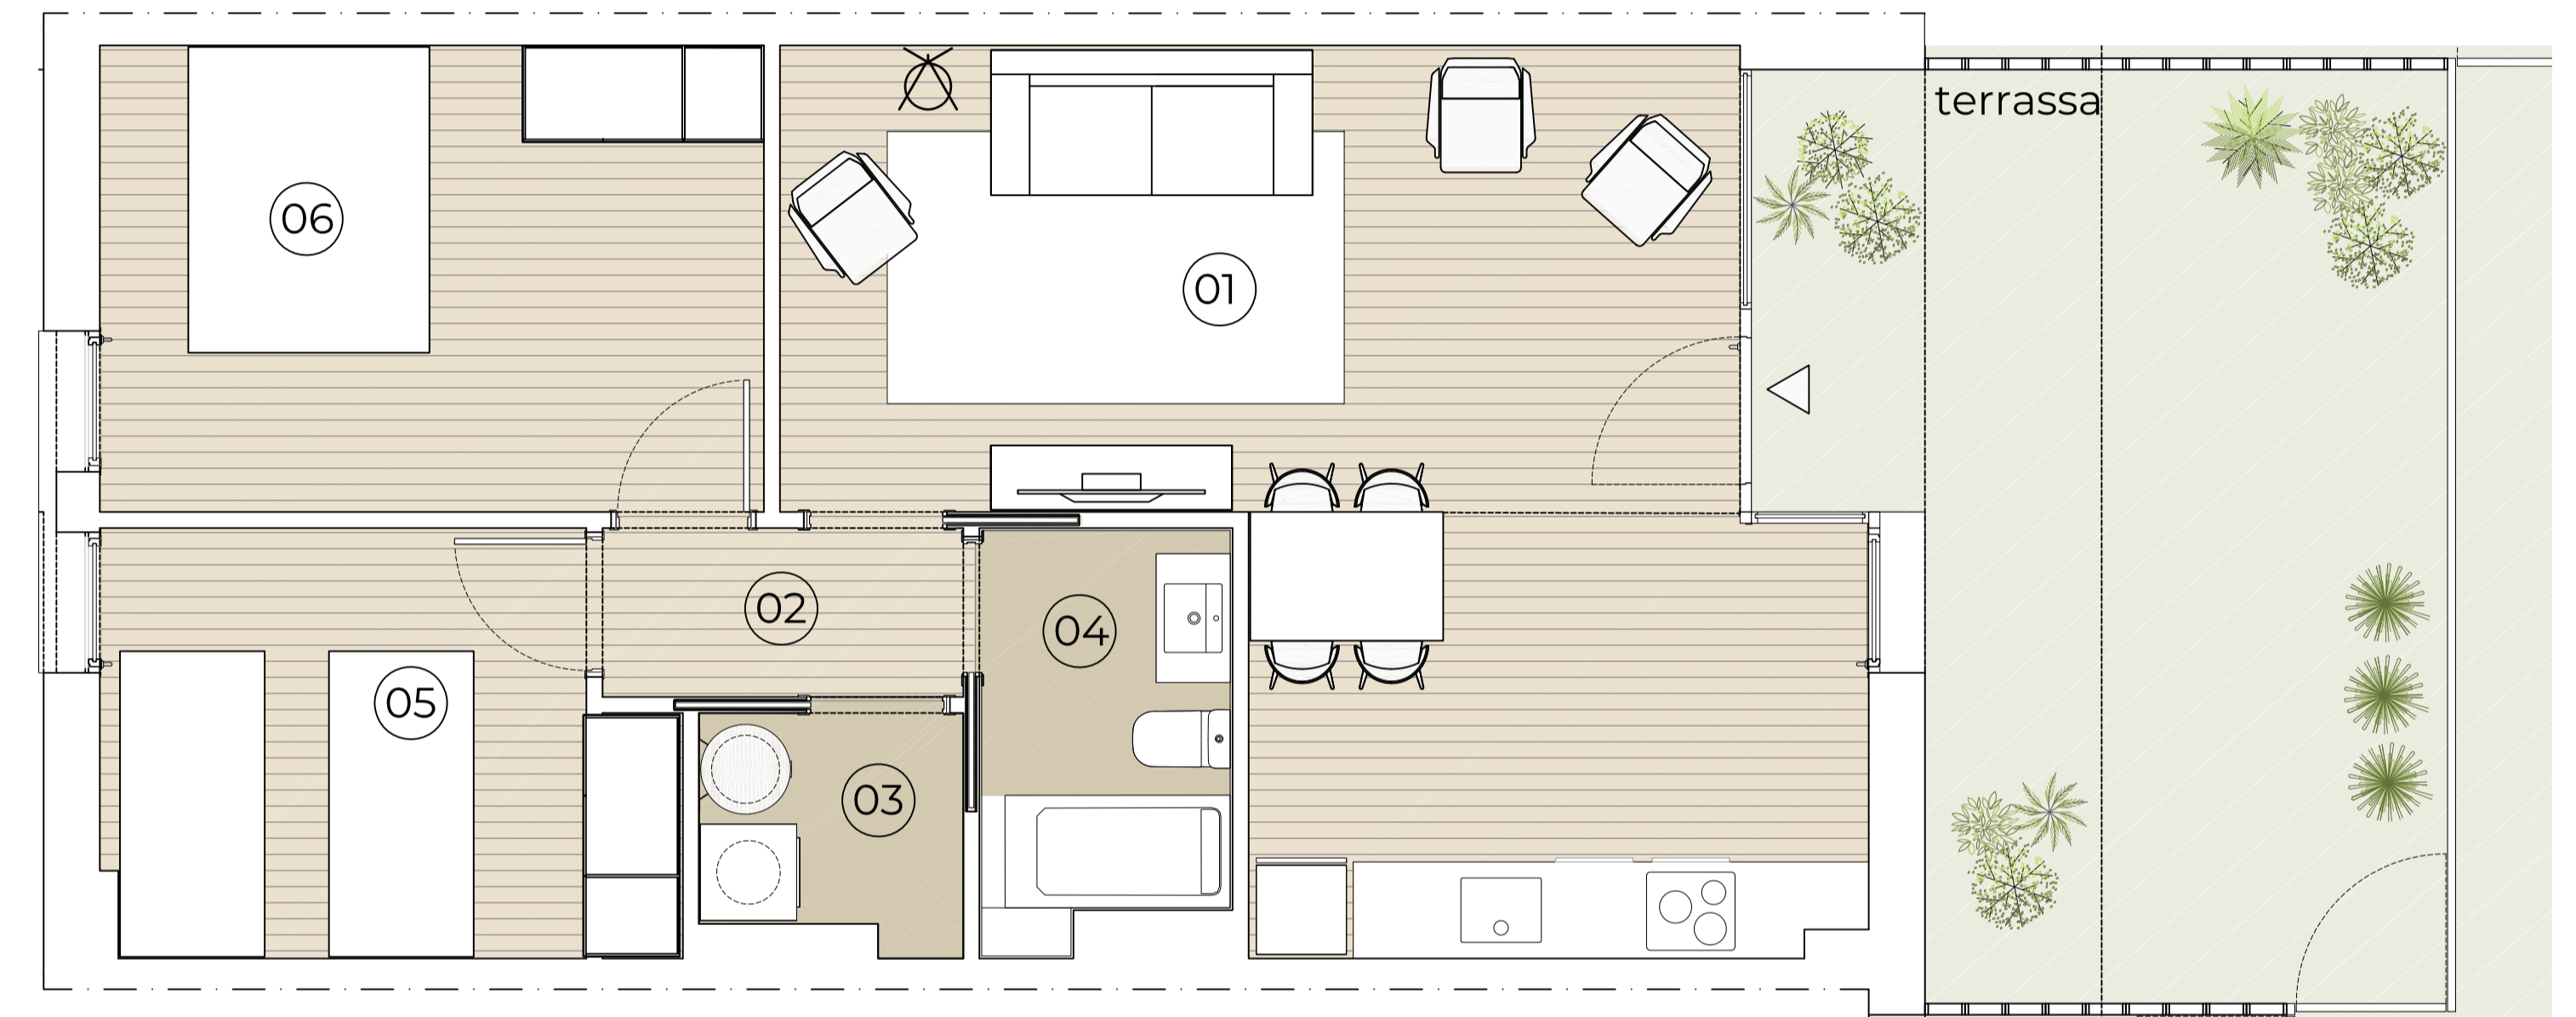

Escala/Portal A
Planta/es Baixa
Habitatge B 2^a
Dormitoris 2 Dormitoris

Superfícies

Útil interior aproximada 57.07 m²
Útil espai exterior 21.84 m²

Construïda interior 66.75 m²

Superfícies Útils per estància

1.Sala-Menjador-Cuina 27.89 m²
2.Distribuidor 2.36 m²
3.Safareig 2.27 m²
4.Bany 3.62 m²
5.Dormitori 8.95 m²
6.Dormitori 11.98 m²

Terrassa 21.84 m²

Escala gràfica

