


EDIFICI BONANOVA HABITATGE 1^o 1^a CARRER DIAGONAL 34, CENTELLES

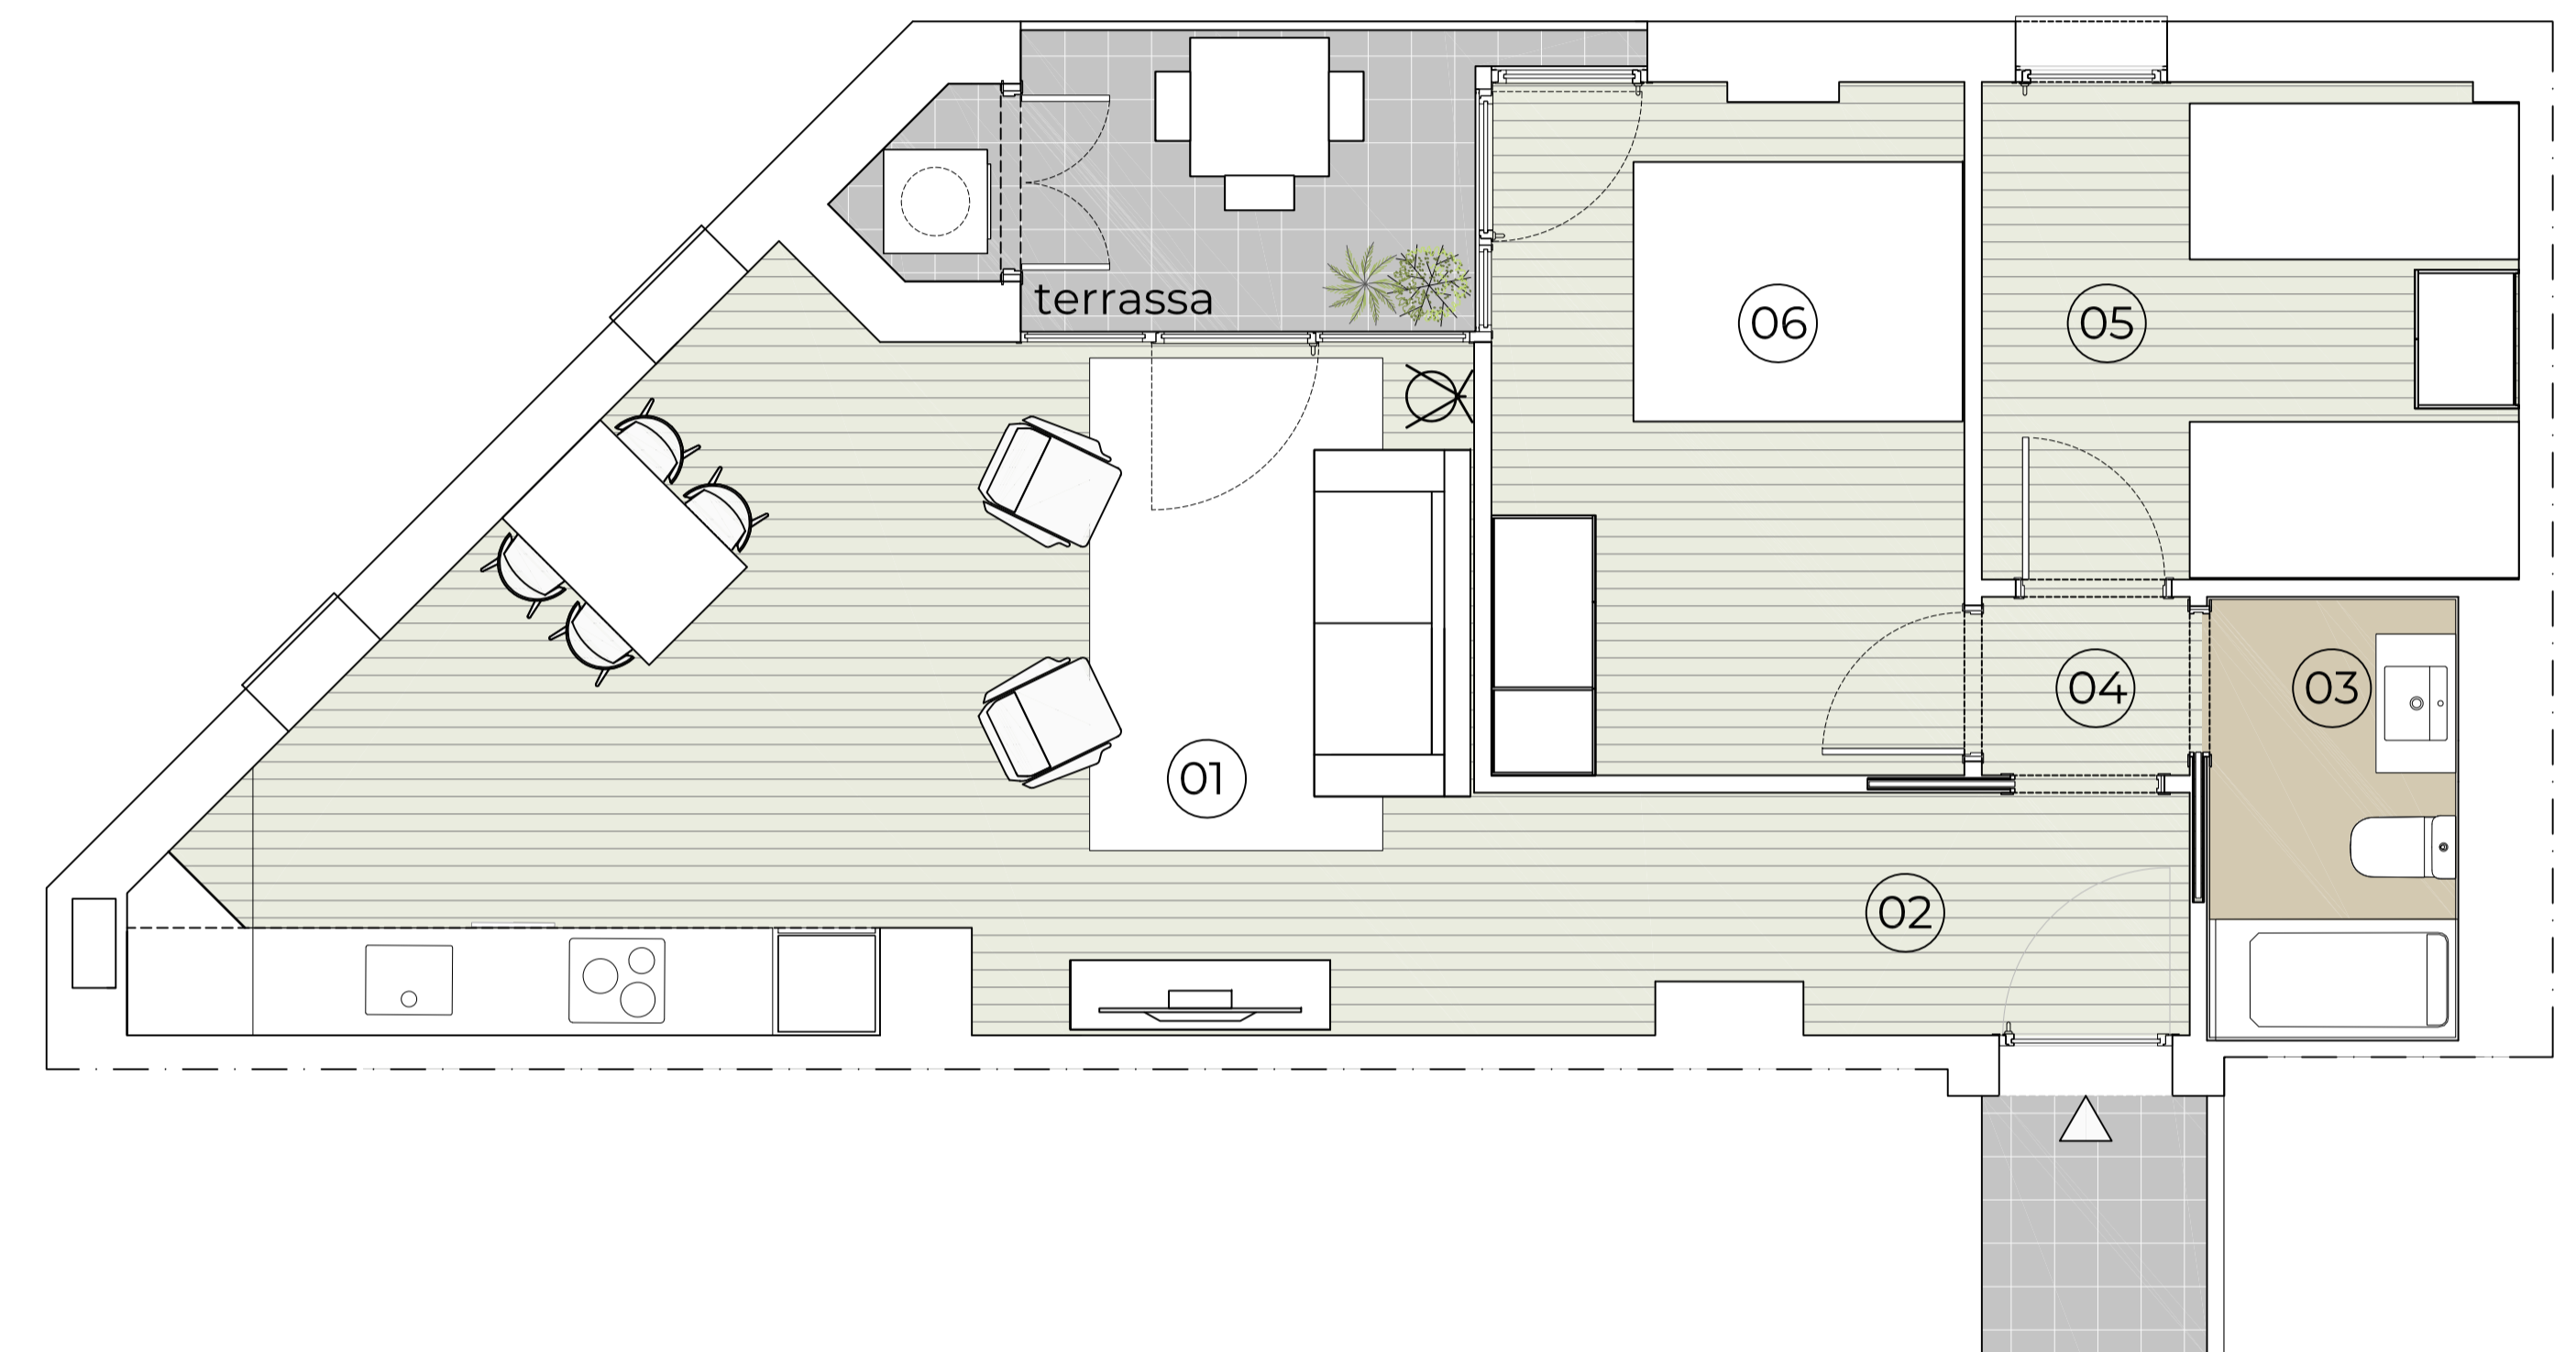

Escala gràfica 0 1 2 5

Escala/Portal B
Planta/es 1^a
Habitatge 1^o 1^a
Dormitoris 2 Dormitoris

Superfícies

Útil interior aproximada 56.13 m²
Útil espai exterior 5.62 m²

Construïda interior 68.96 m²

Superfícies Útils per estància

1.Sala-Menjador-Cuina 26.06 m²
2.Rebedor 5.52 m²
3.Bany 3.59 m²
4.Distribuidor 1.24 m²
5.Dormitori 8.87 m²
6.Dormitori 10.85 m²

Terrassa 5.62 m²

