
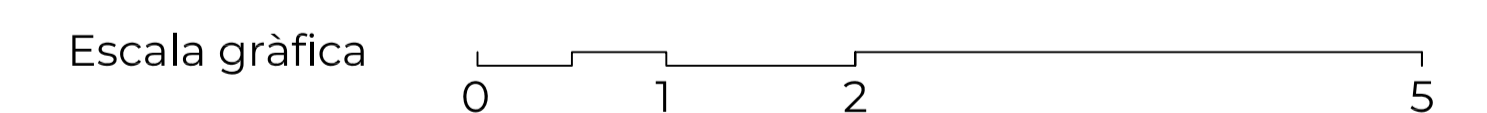


# EDIFICI BONANOVA HABITATGE 1º2ª CARRER DIAGONAL 34, CENTELLES

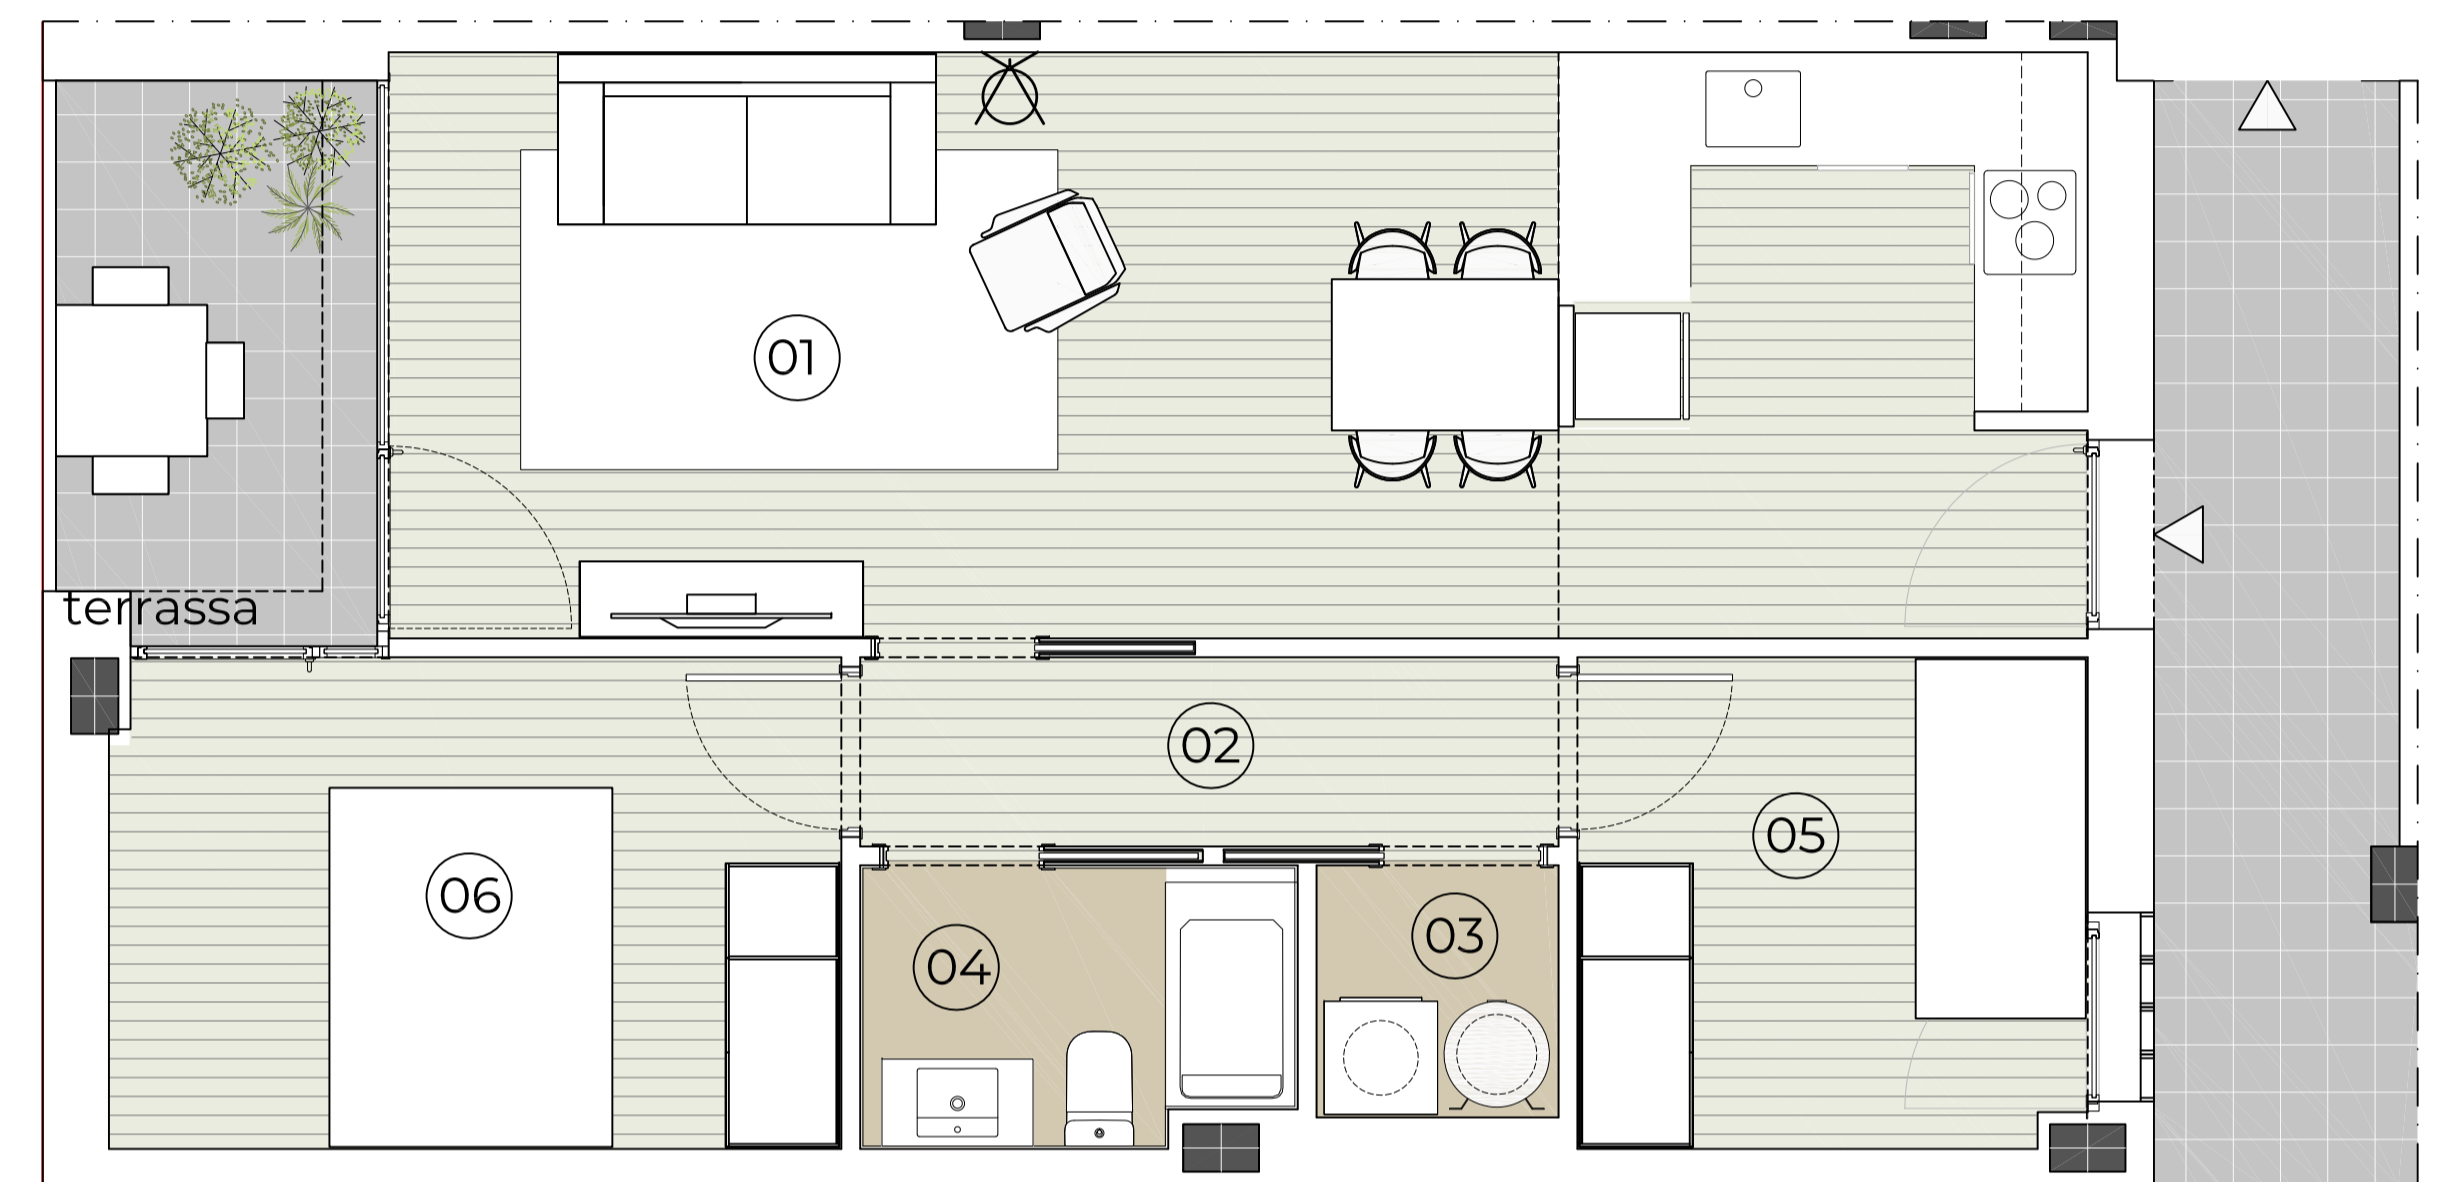

**Escala/Portal** B  
**Planta/es** 1ª  
**Habitatge** 1º 2ª  
**Dormitoris** 2 Dormitoris

## Superfícies

Útil interior aproximada 53.44 m2  
Útil espai exterior 4.97 m2

**Construïda interior** 61.77 m2

## Superfícies Útils per estància

1.Sala-Menjador-Cuina 27.81 m2  
2.Distribuidor 3.70 m2  
3.Safareig 1.71 m2  
4.Bany 3.22 m2  
5.Dormitori 6.97 m2  
6.Dormitori 10.03 m2

Terrassa 4.97 m2

