


# EDIFICI BONANOVA HABITATGE 1º7ª CARRER DIAGONAL 34, CENTELLES

**DORSERAN**

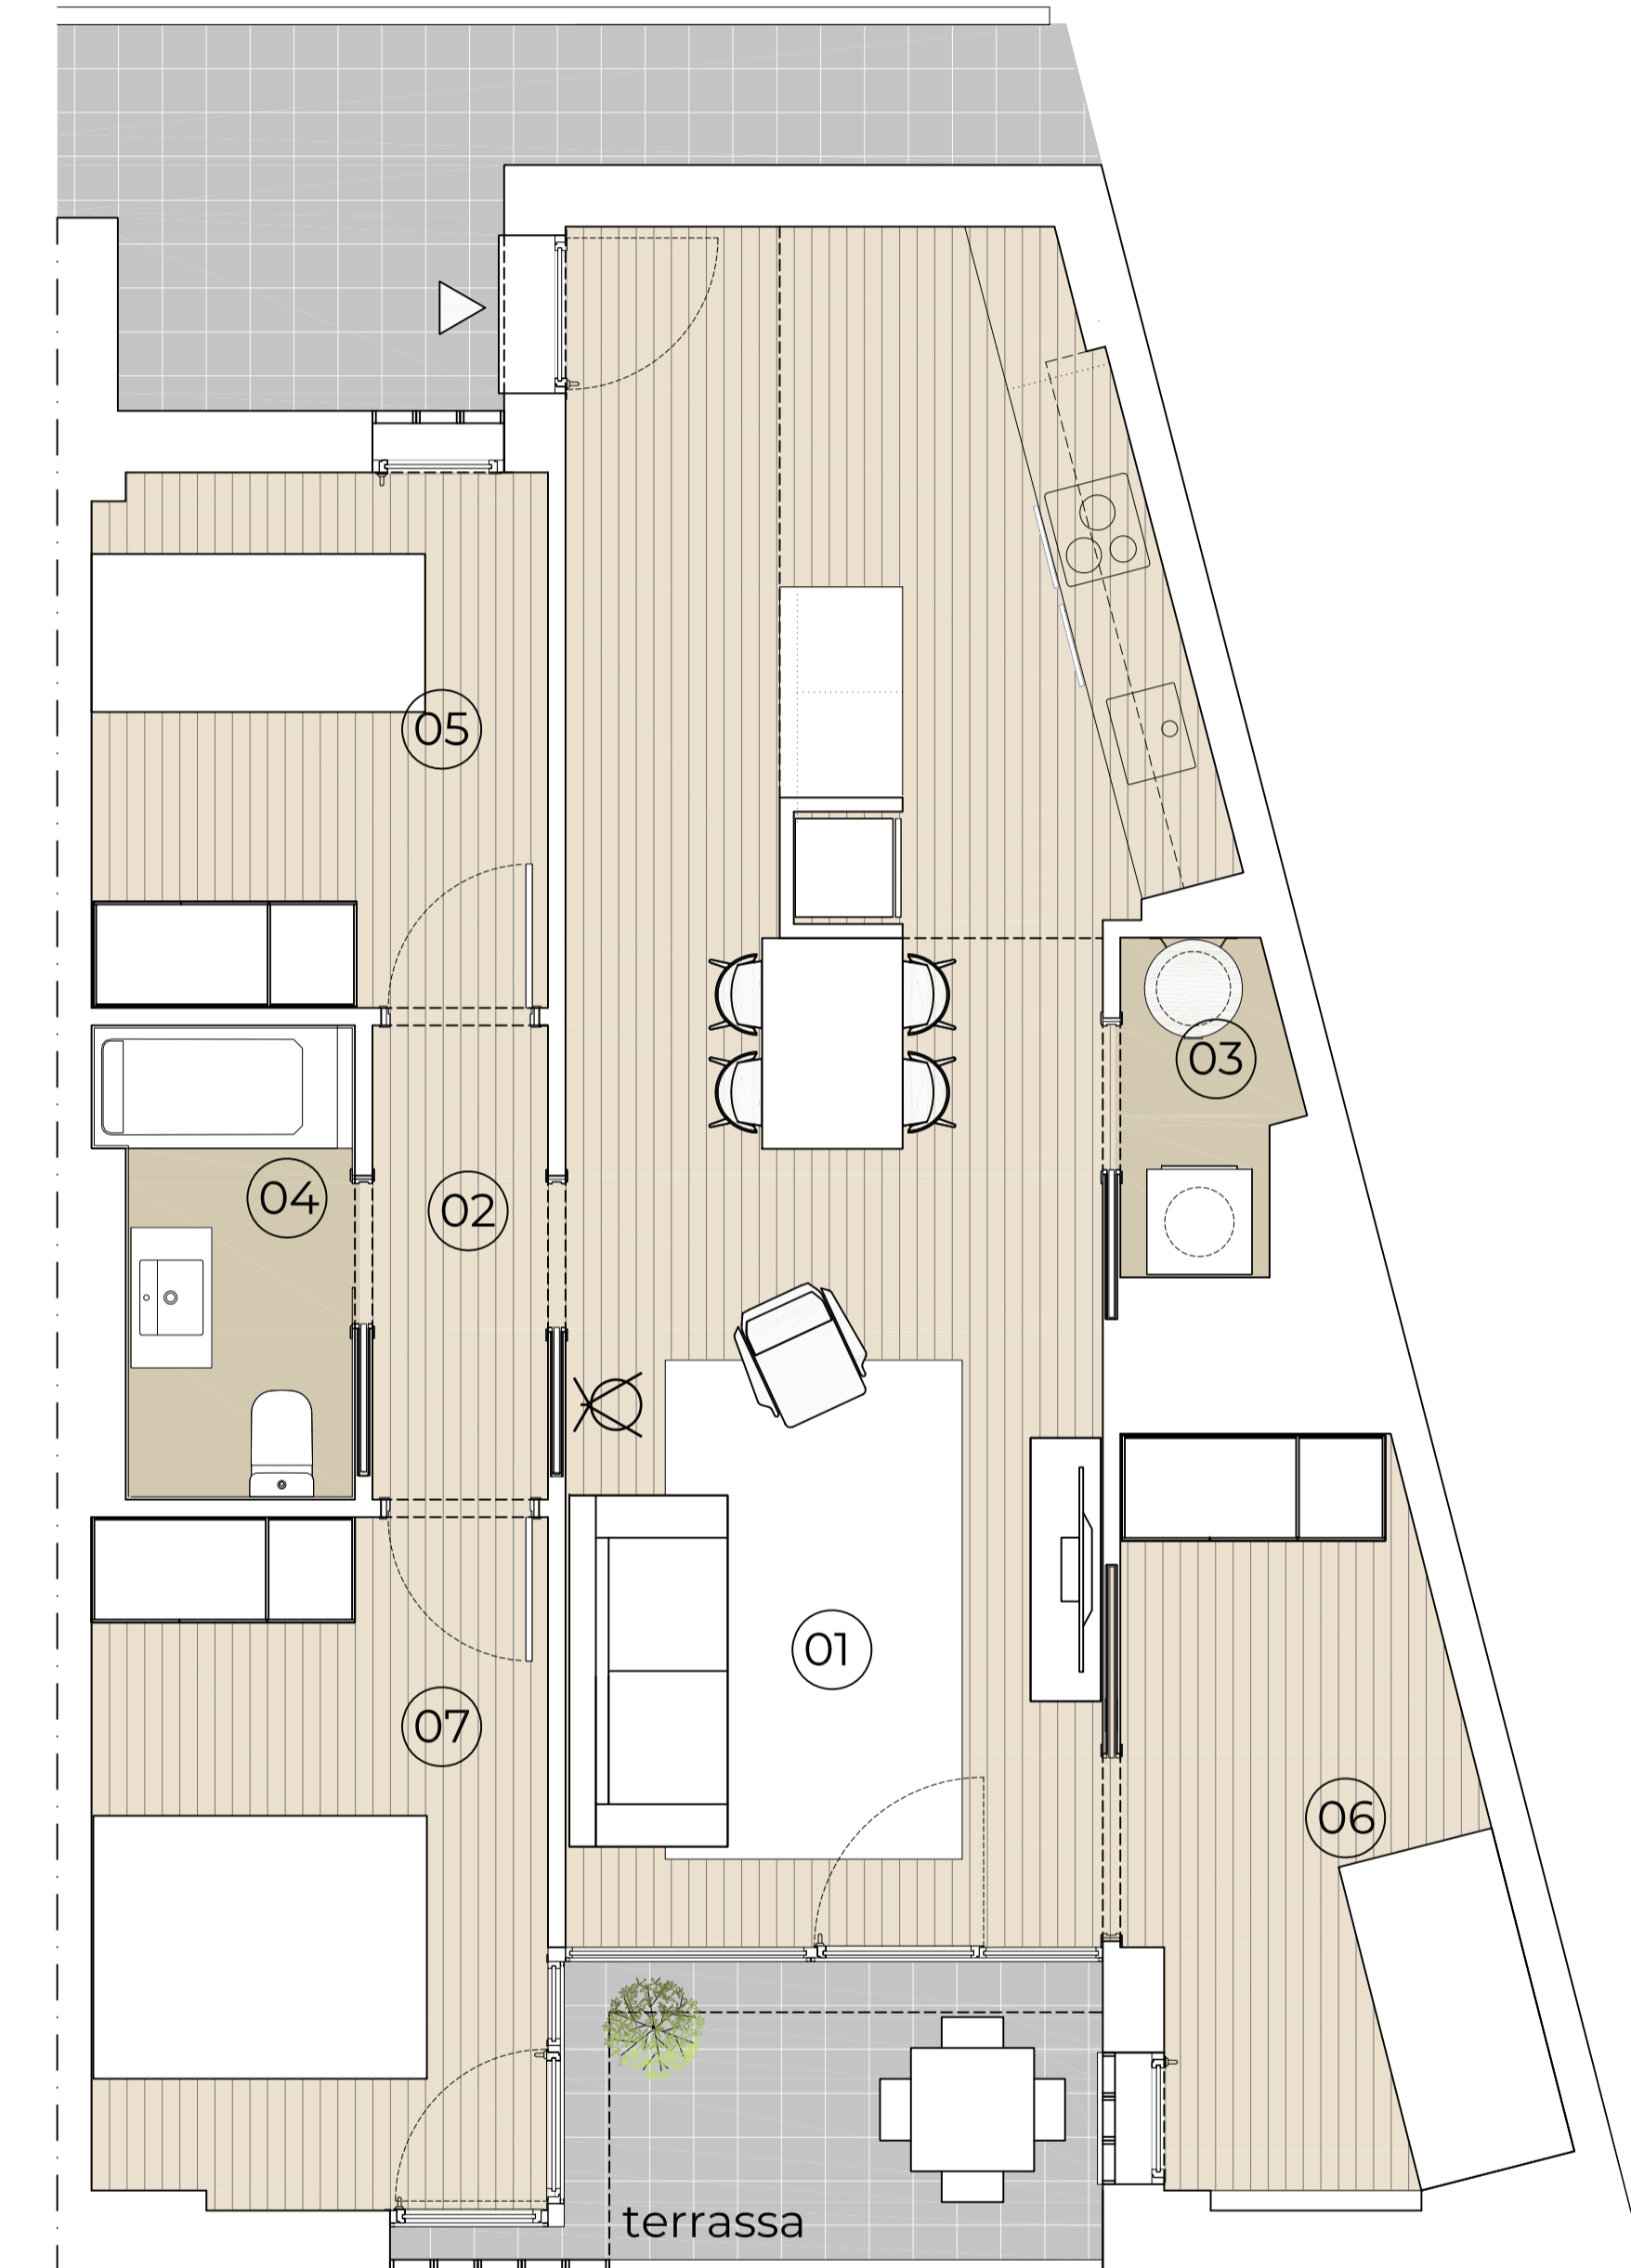

Escala gràfica 0 1 2 5

**Escala/Portal** B  
**Planta/es** Primera  
**Habitatge** 1º 7ª  
**Dormitoris** 3 Dormitoris

## Superfícies


Útil interior aproximada 65.94 m2  
Útil espai exterior 5.40 m2

**Construïda** 81.50 m2

## Superfícies Útils per estància

1.Sala-Menjador-Cuina 31.18 m2  
2.Distribuidor 2.70 m2  
3.Safareig 1.73 m2  
4.Bany 3.53 m2  
5.Dormitori 7.90 m2  
6.Dormitori 8.71 m2

7.Dormitori 10.19 m2  
Terrassa 5.40 m2

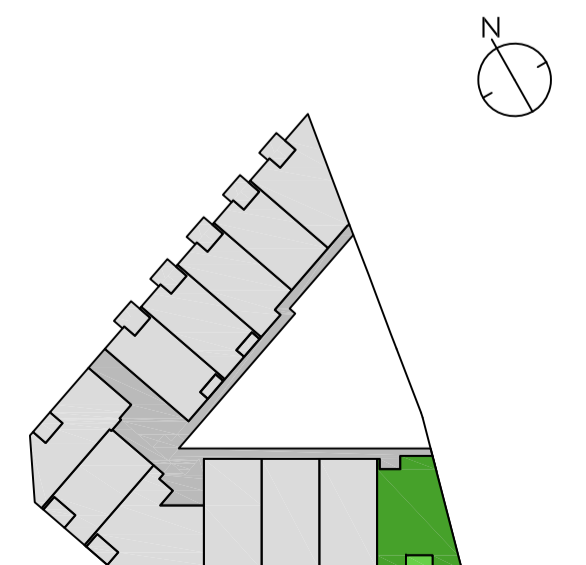

**Nota important:** La informació gràfica continguda en aquest suport és orientativa, elaborada a partir de el projecte bàsic de l'edifici, i no té caràcter contractual, per la qual cosa podrà ser modificada per l'empresa promotora durant l'execució de les obres per causes d'índole tècnica, jurídica i comercial. Així mateix, el mobiliari, la decoració, els elements d'ambientació i els electrodomèstics inclosos són de caràcter decoratiu i no són objecte de contractació.