
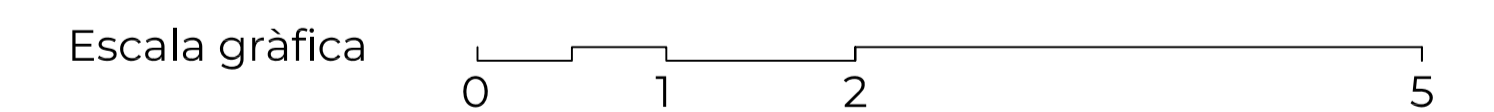


EDIFICI BONANOVA HABITATGE 2°2ª CARRER DIAGONAL 34, CENTELLES

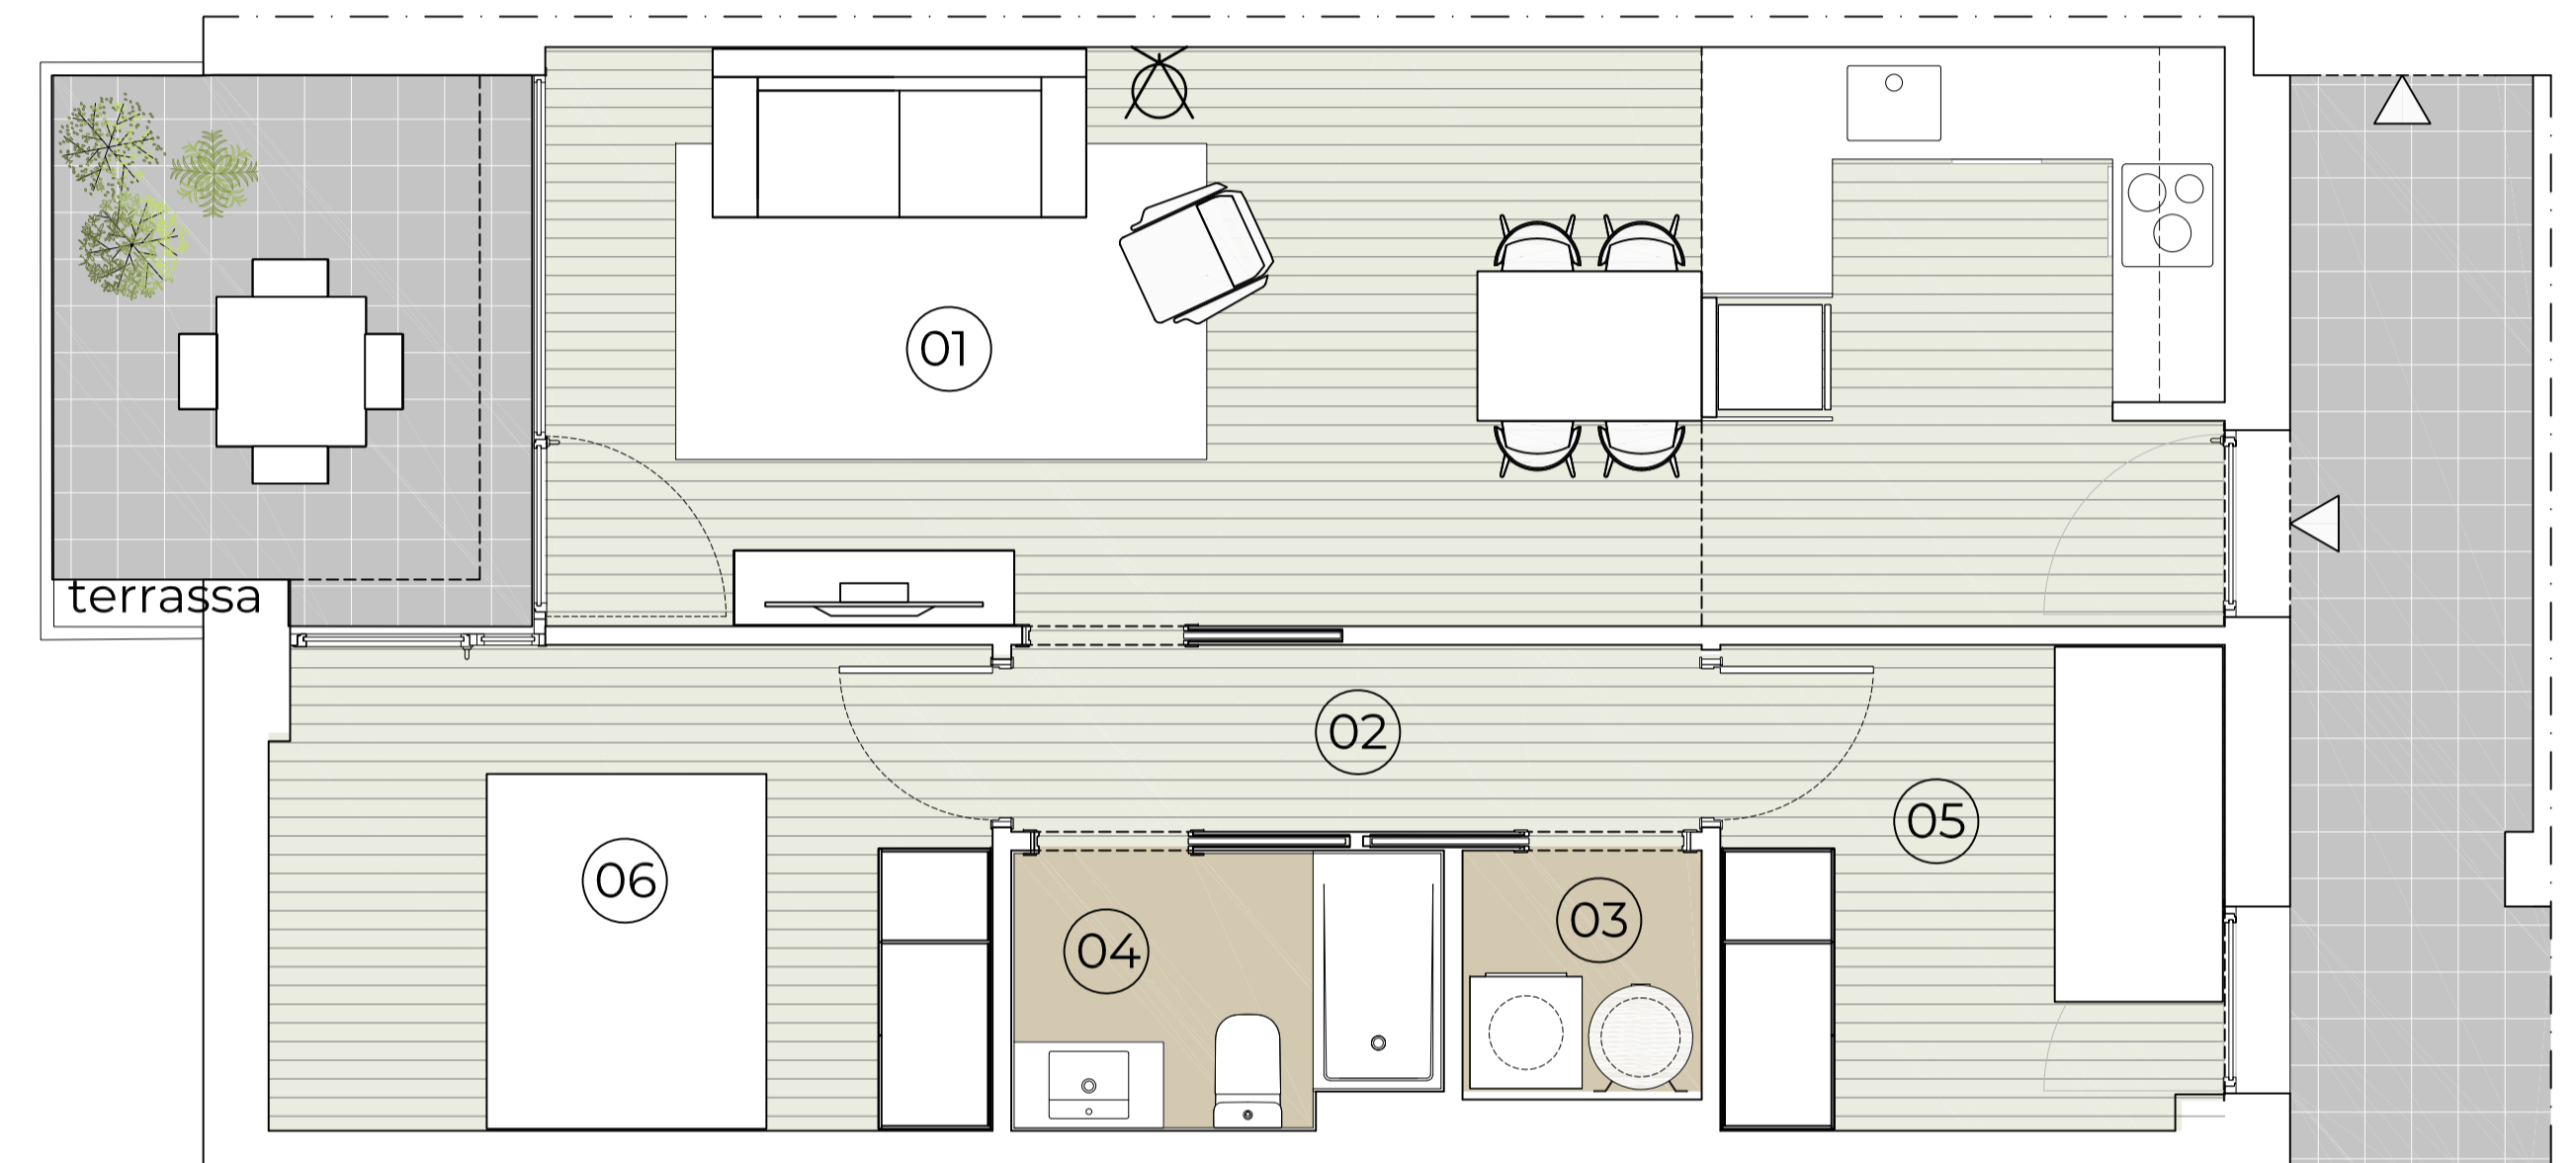

Escala/Portal B
Planta/es 2ª
Habitatge 2° 2ª
Dormitoris 2 Dormitoris

Superfícies

Útil interior aproximada 53.40 m2
 Útil espai exterior 7.27 m2

Construïda interior 61.76 m2

Superfícies Útils per estància

1.Sala-Menjador-Cuina 27.87 m2
 2.Distribuidor 3.70 m2
 3.Safareig 1.58 m2
 4.Bany 3.22 m2
 5.Dormitori 7.02 m2
 6.Dormitori 10.01 m2

Terrassa 7.27 m2

