


EDIFICI BONANOVA HABITATGE 2°3ª CARRER DIAGONAL 34, CENTELLES

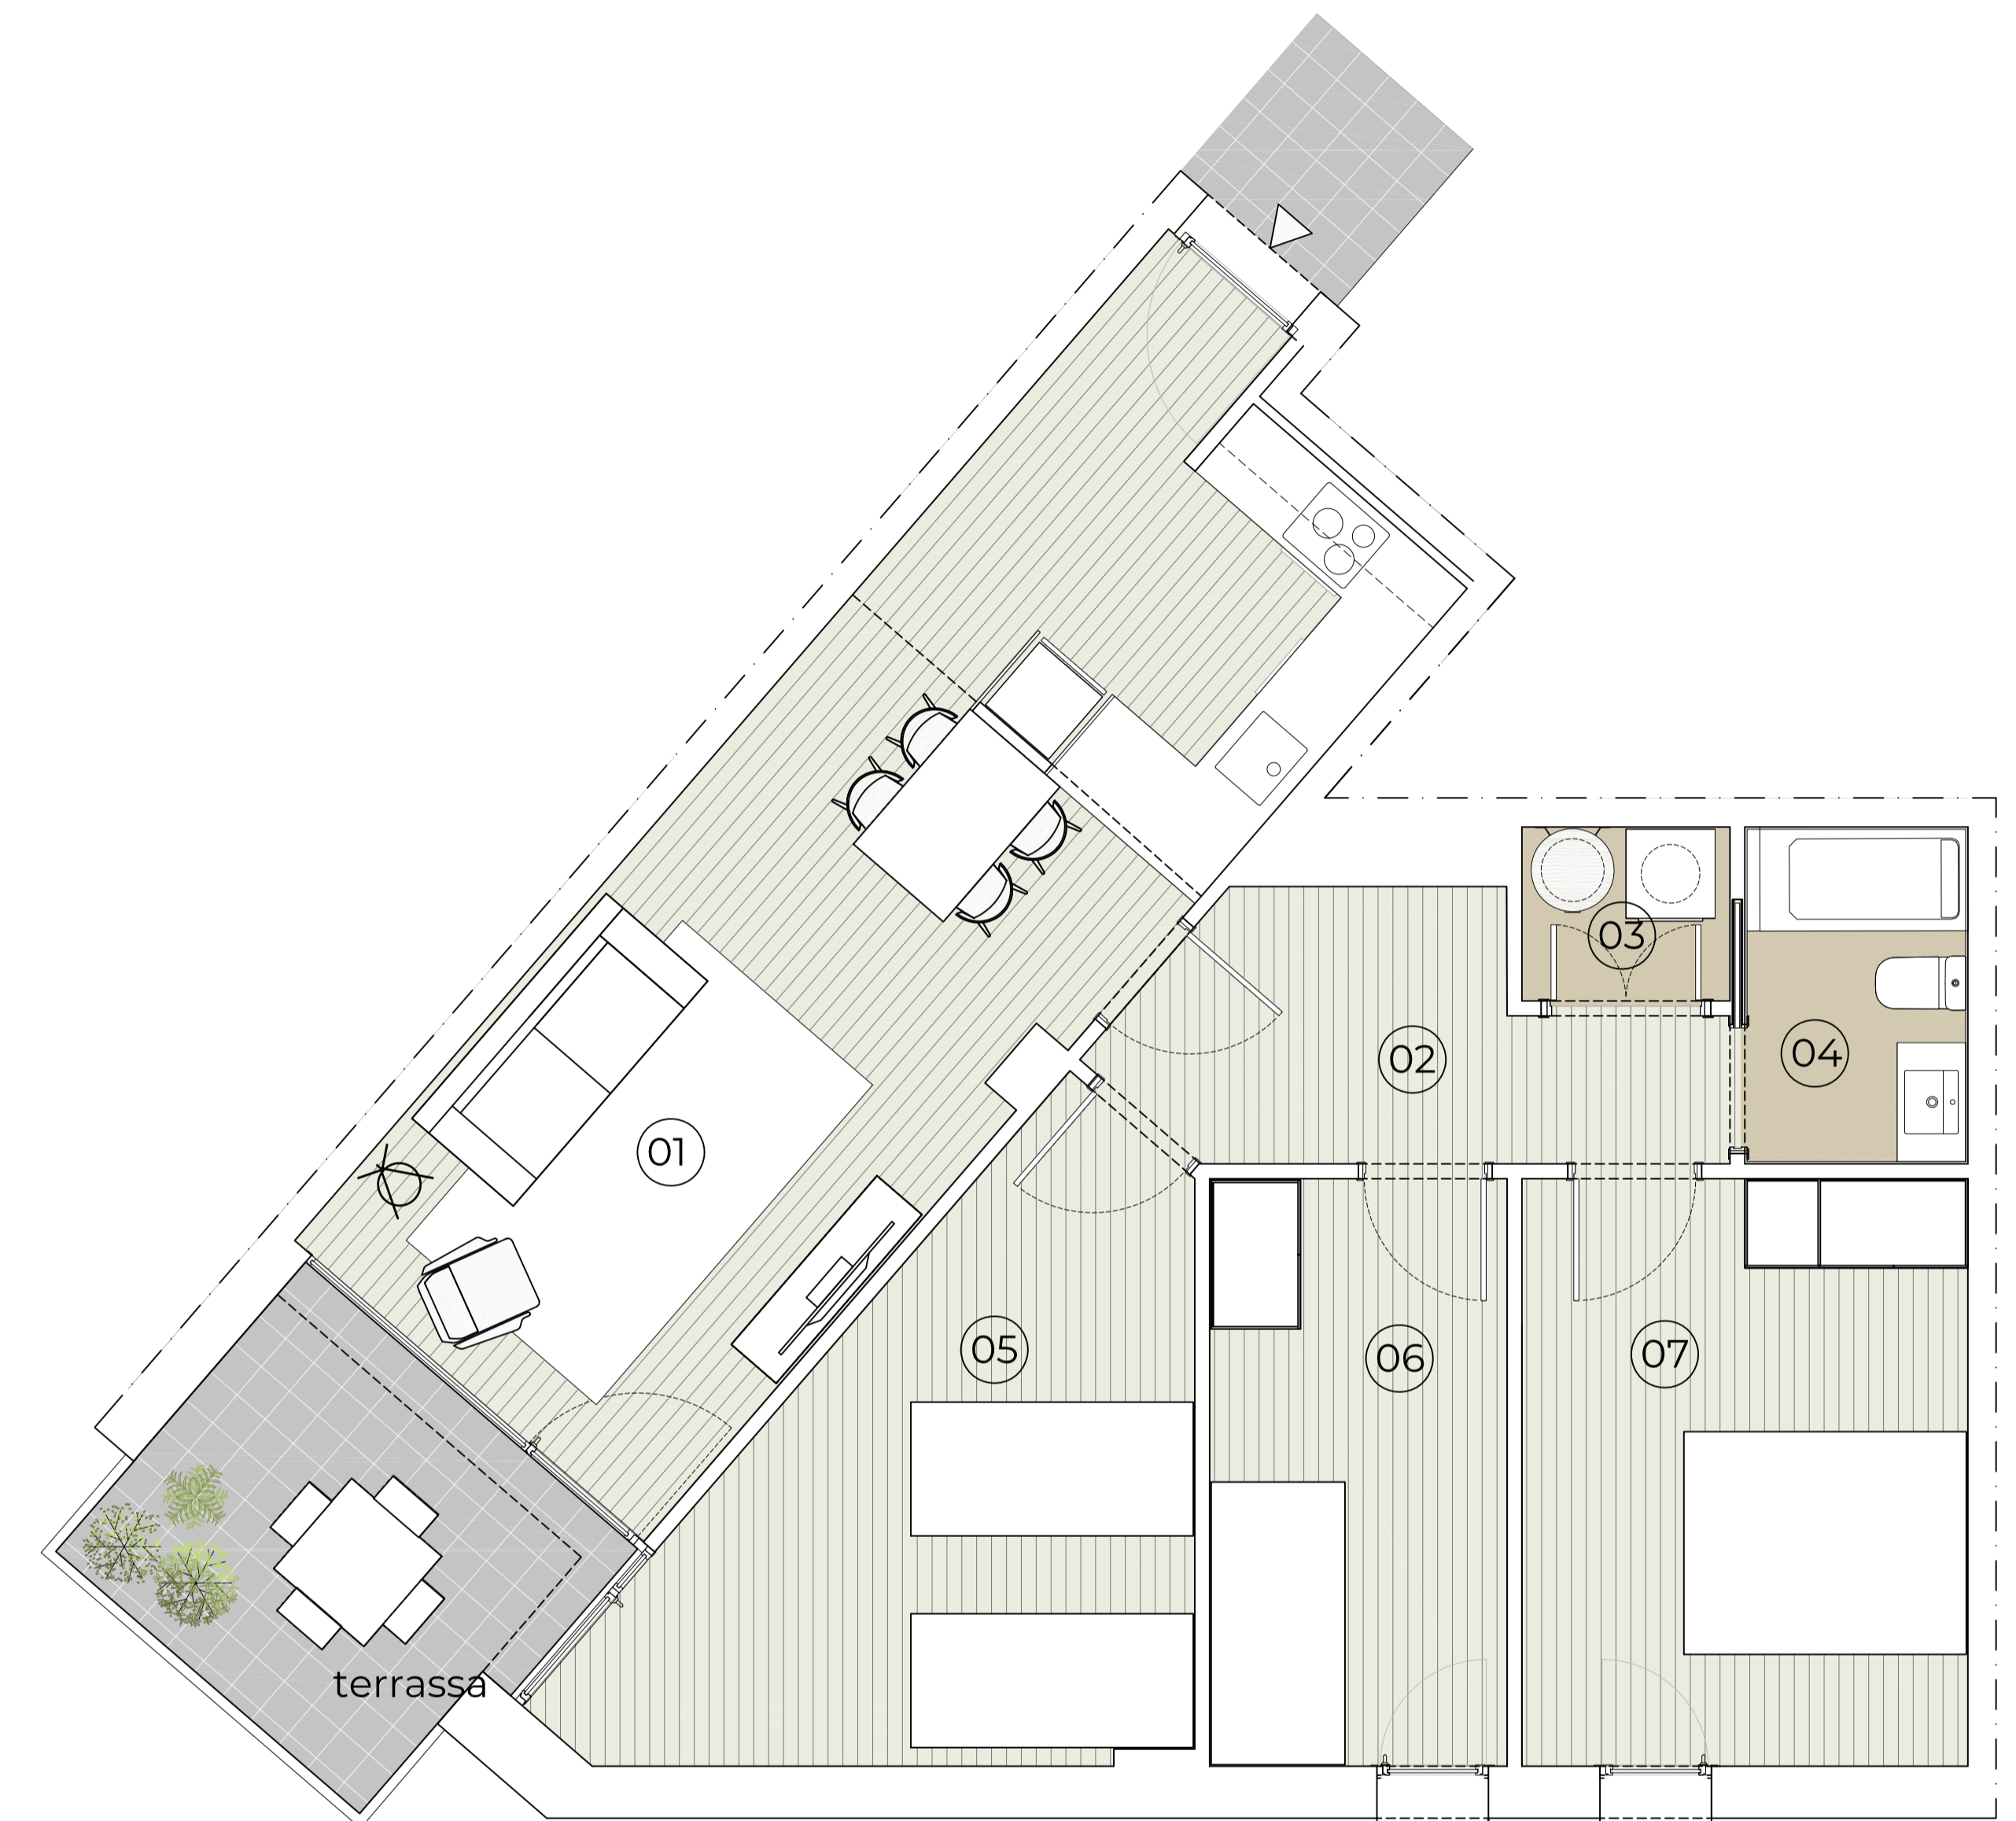

Escala gràfica 0 1 2 5

Escala/Portal B
Planta/es Segona
Habitatge 2° 3ª
Dormitoris 3 Dormitoris

Superfícies

Útil interior aproximada 70.27 m2
Útil espai exterior 7.27 m2

Construïda interior 81.29 m2

Superfícies Útils per estància

1.Sala-Menjador-Cuina	26.86 m2	7.Dormitori	11.85 m2
2.Distribuidor	5.98 m2	Terrassa	7.27 m2
3.Safareig	1.56 m2		
4.Bany	3.29 m2		
5.Dormitori	12.83 m2		
6.Dormitori	7.90 m2		

