


EDIFICI BONANOVA HABITATGE 2°4ª CARRER DIAGONAL 34, CENTELLES

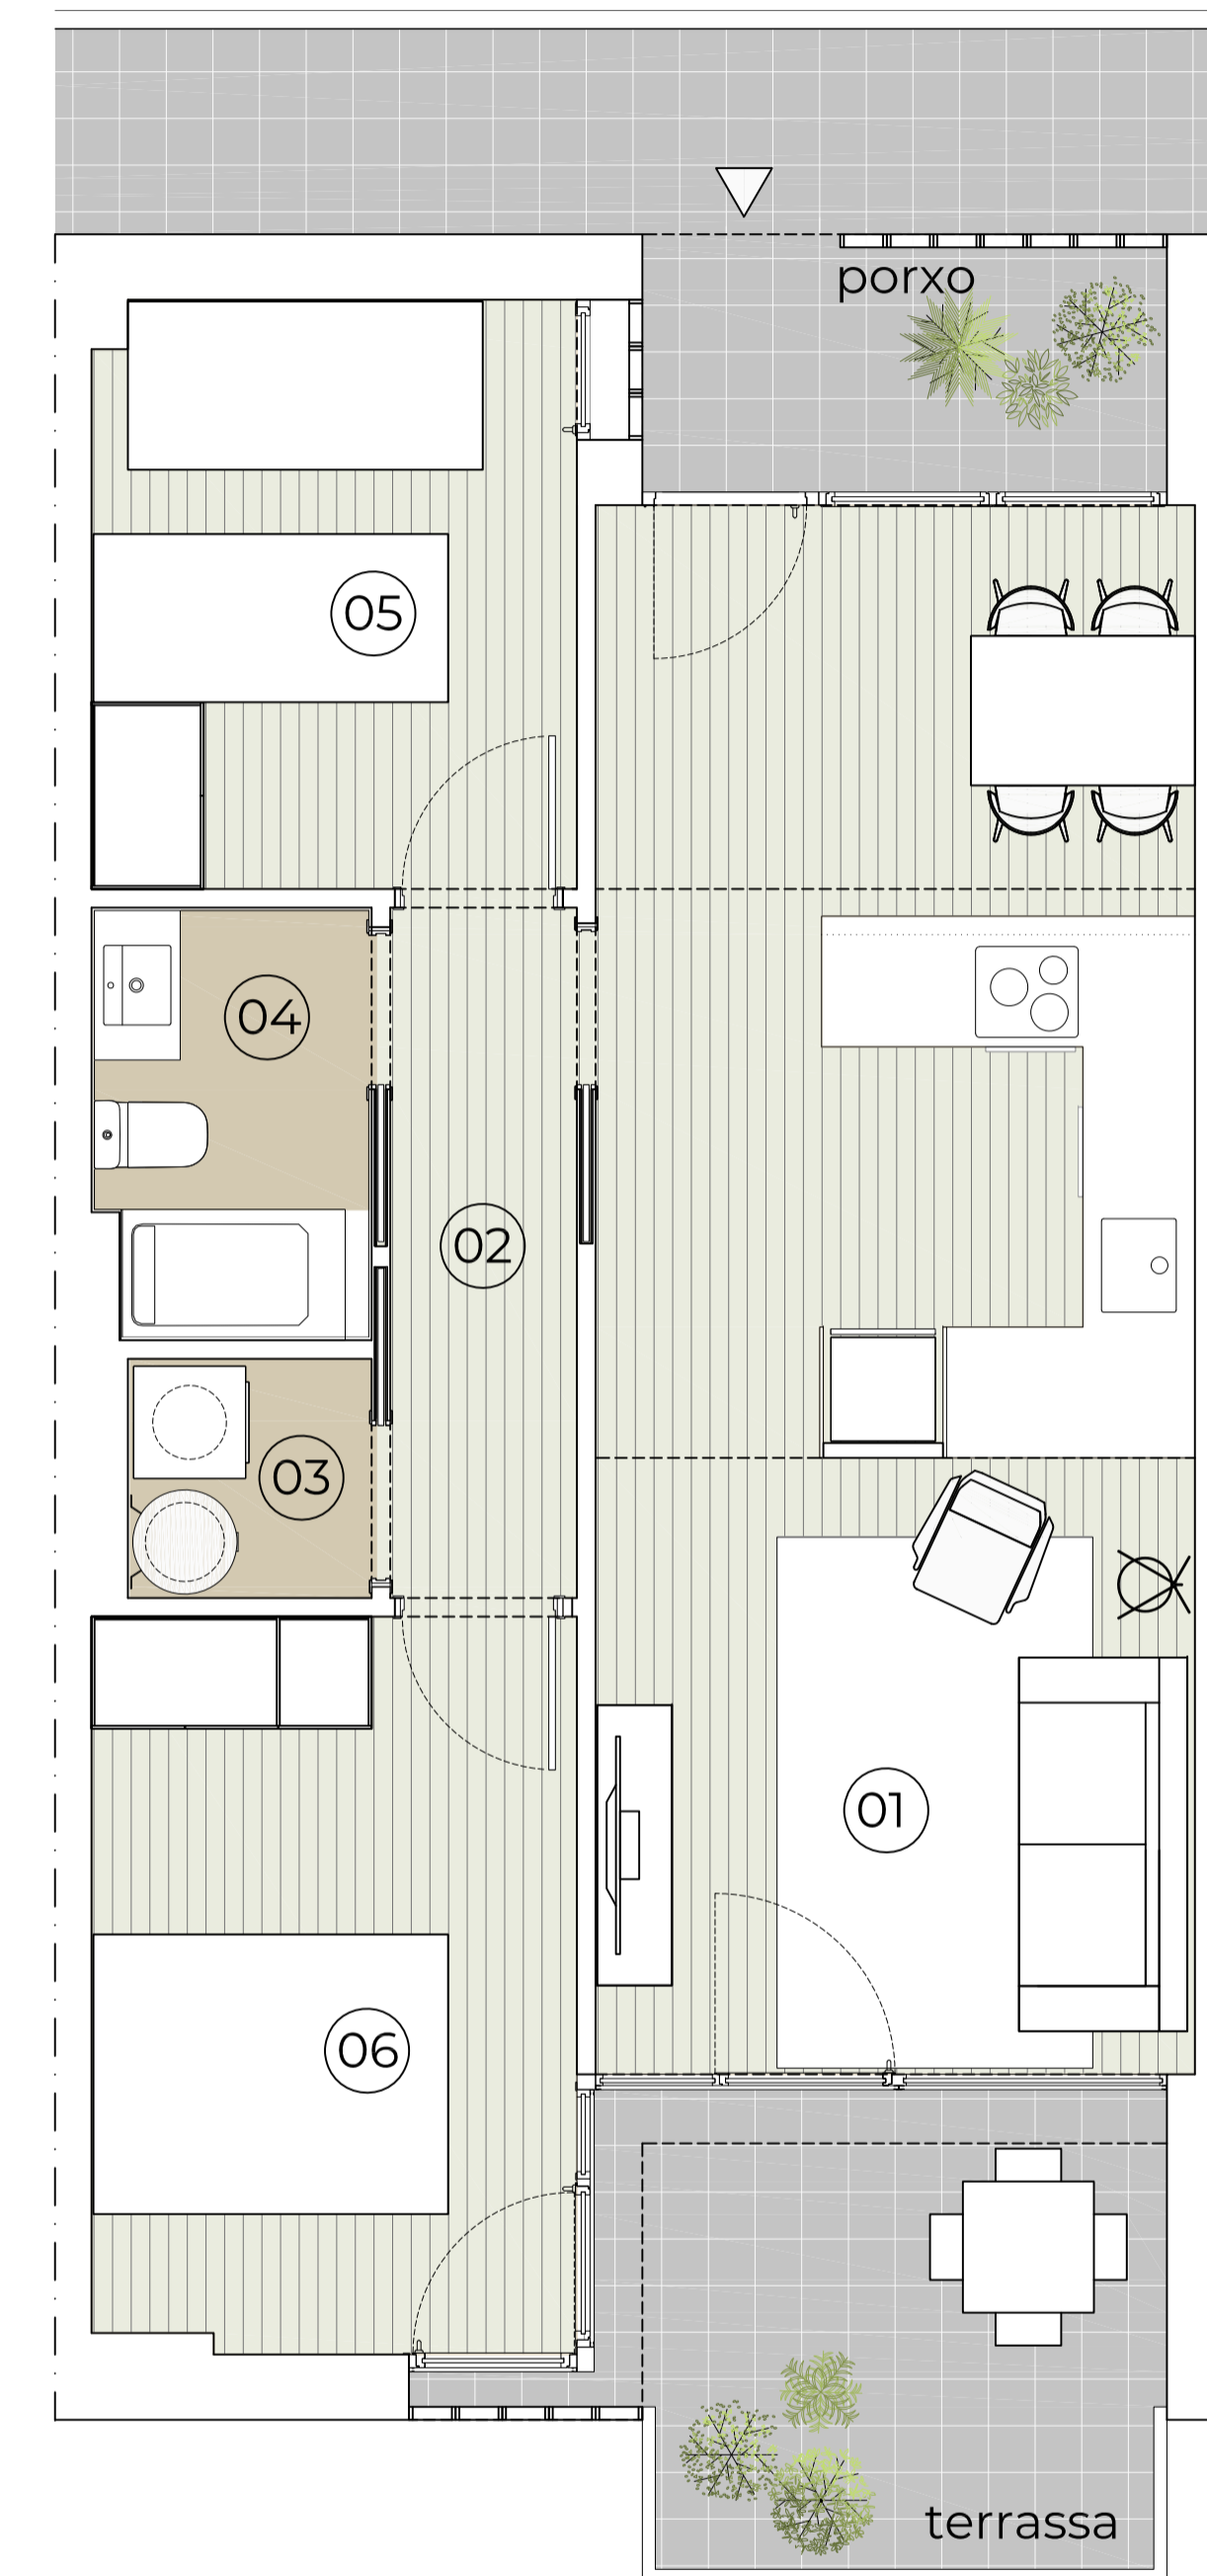

Escala gràfica 0 1 2 5

Escala/Portal B
Planta/es Segona
Habitatge 2° 4ª
Dormitoris 2 Dormitoris

Superfícies

Útil interior aproximada 53.93 m2
Útil espai exterior 11.48 m2

Construïda 64.24 m2

Superfícies Útils per estància

1.Sala-Menjador-Cuina 26.96 m2
2.Distribuidor 3.70 m2
3.Safareig 1.67 m2
4.Bany 3.26 m2
5.Dormitori 8.15 m2
6.Dormitori 10.19 m2

Terrassa 7.72 m2
Porxo 3.76 m2

