


EDIFICI BONANOVA HABITATGE BAIXOS 1^a CARRER DIAGONAL 34, CENTELLES

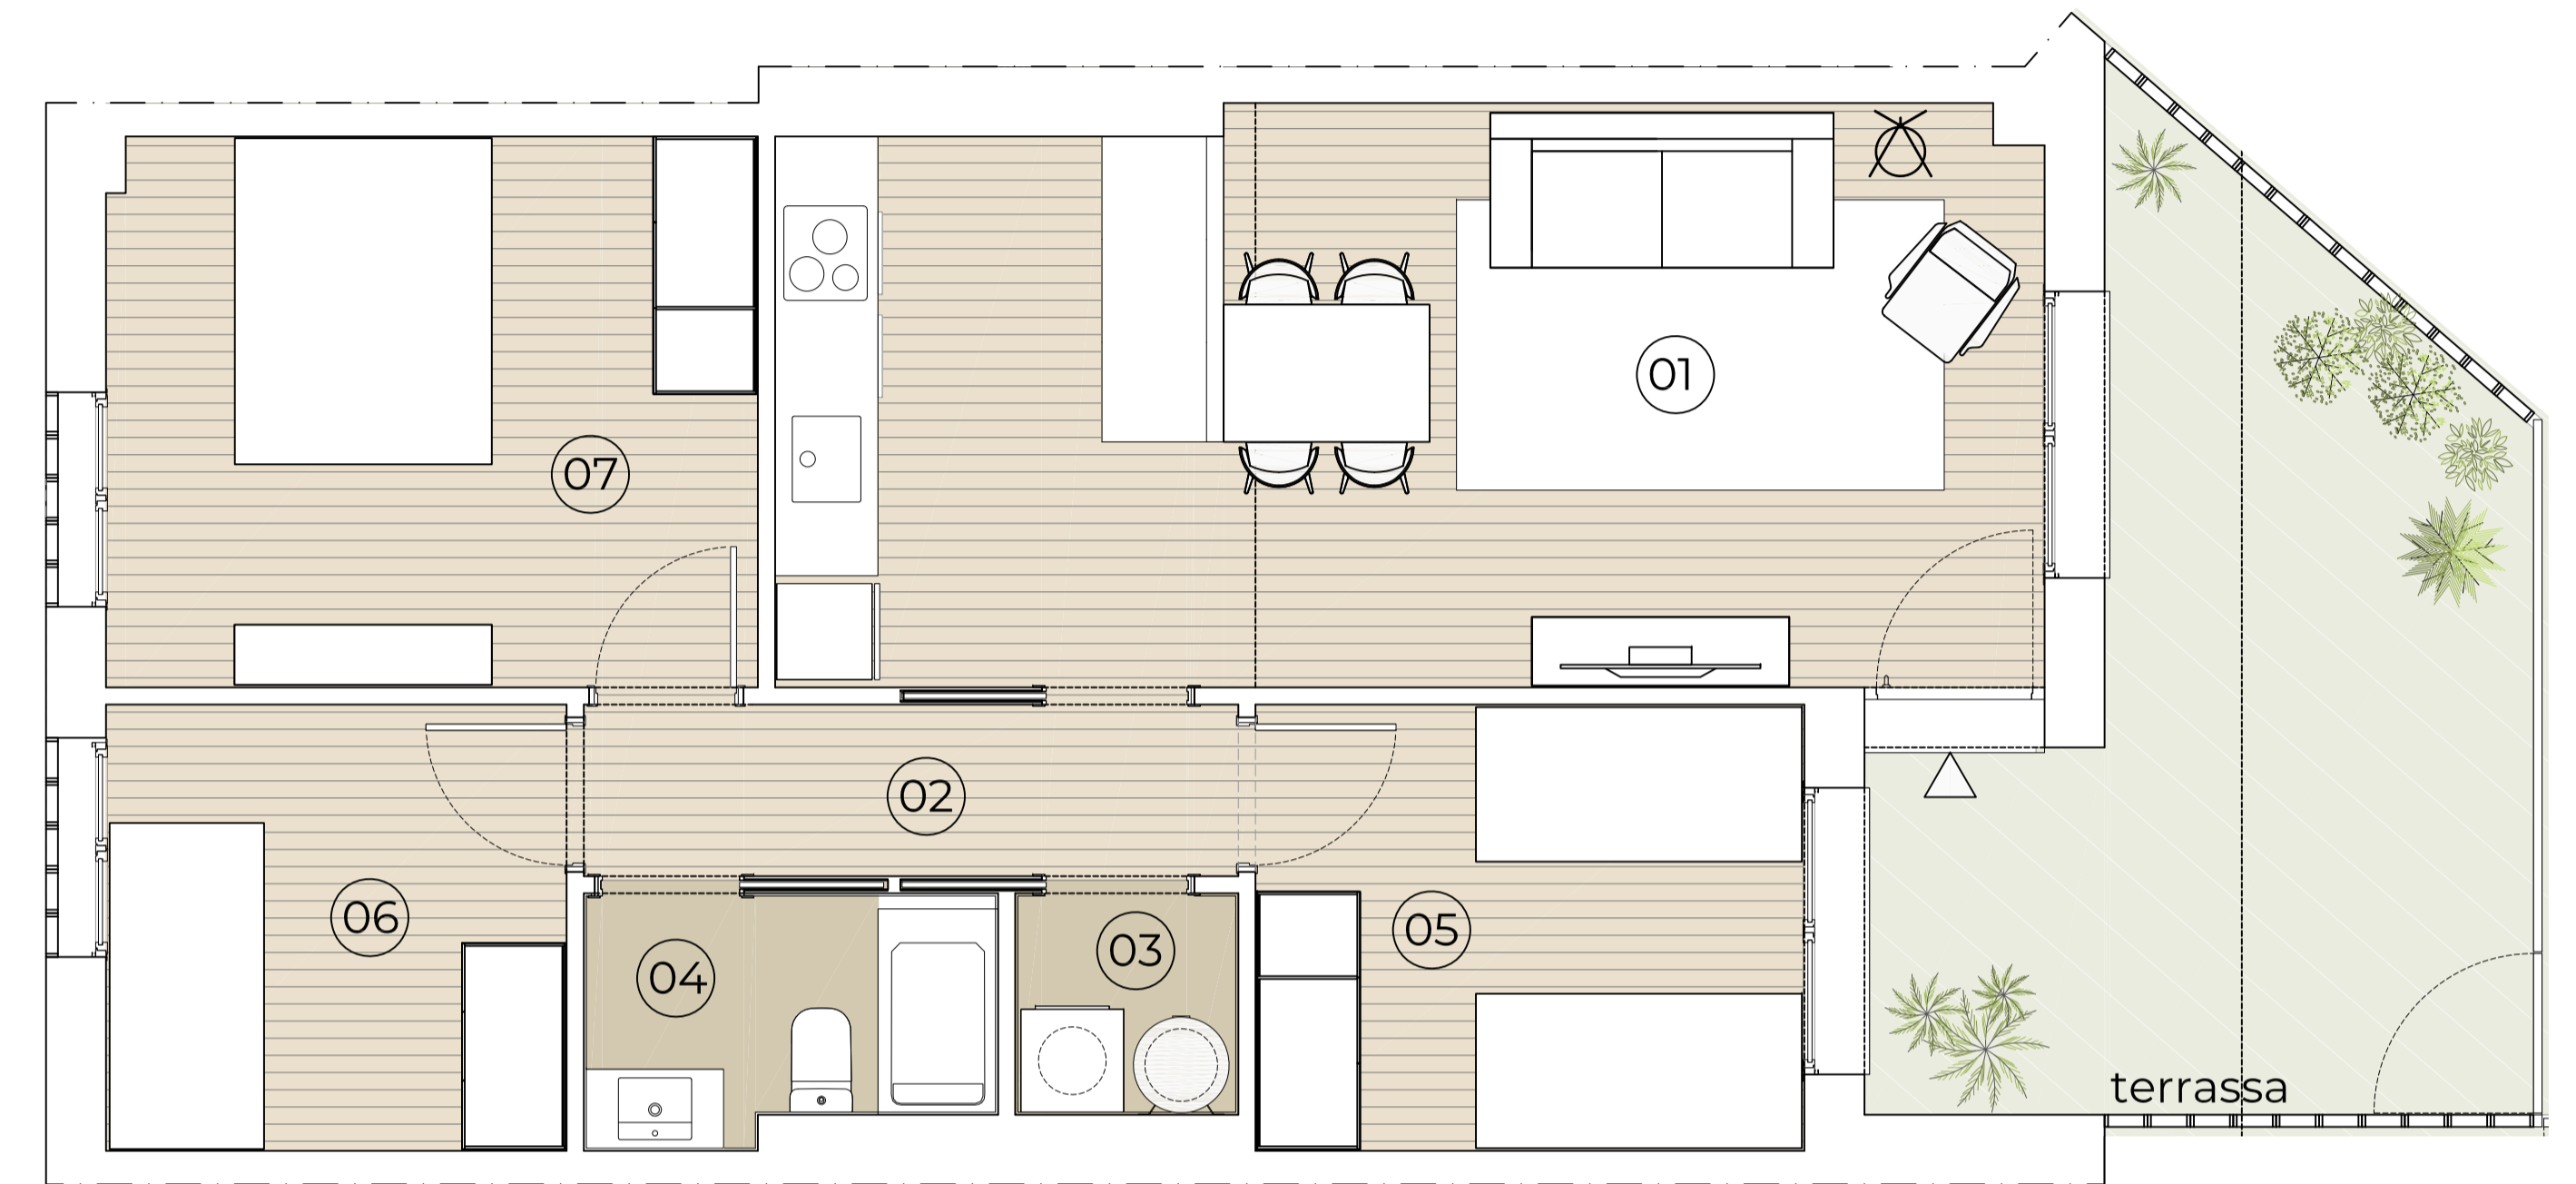

Escala/Portal B
Planta/es Baixa
Habitatge B 1^a
Dormitoris 3 Dormitoris

Superfícies

Útil interior aproximada 60.69 m²
Útil espai exterior 15.70 m²

Construïda interior 71.65 m²

Superfícies Útils per estància

1.Sala-Menjador-Cuina	24.61 m ²	7.Dormitori	12.16 m ²
2.Distribuidor	3.81 m ²		
3.Safareig	1.60 m ²	Terrassa	15.70 m ²
4.Bany	3.21 m ²		
5.Dormitori	8.32 m ²		
6.Dormitori	6.98 m ²		

Escala gràfica 0 1 2 5

