
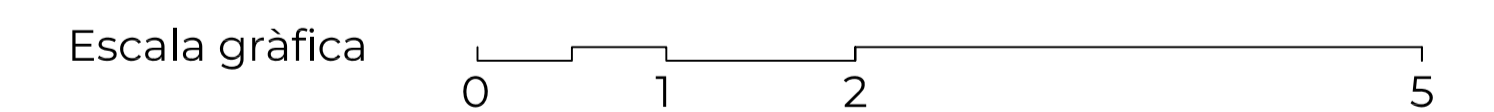


EDIFICI BONANOVA HABITATGE BAIXOS 4^a CARRER DIAGONAL 34, CENTELLES

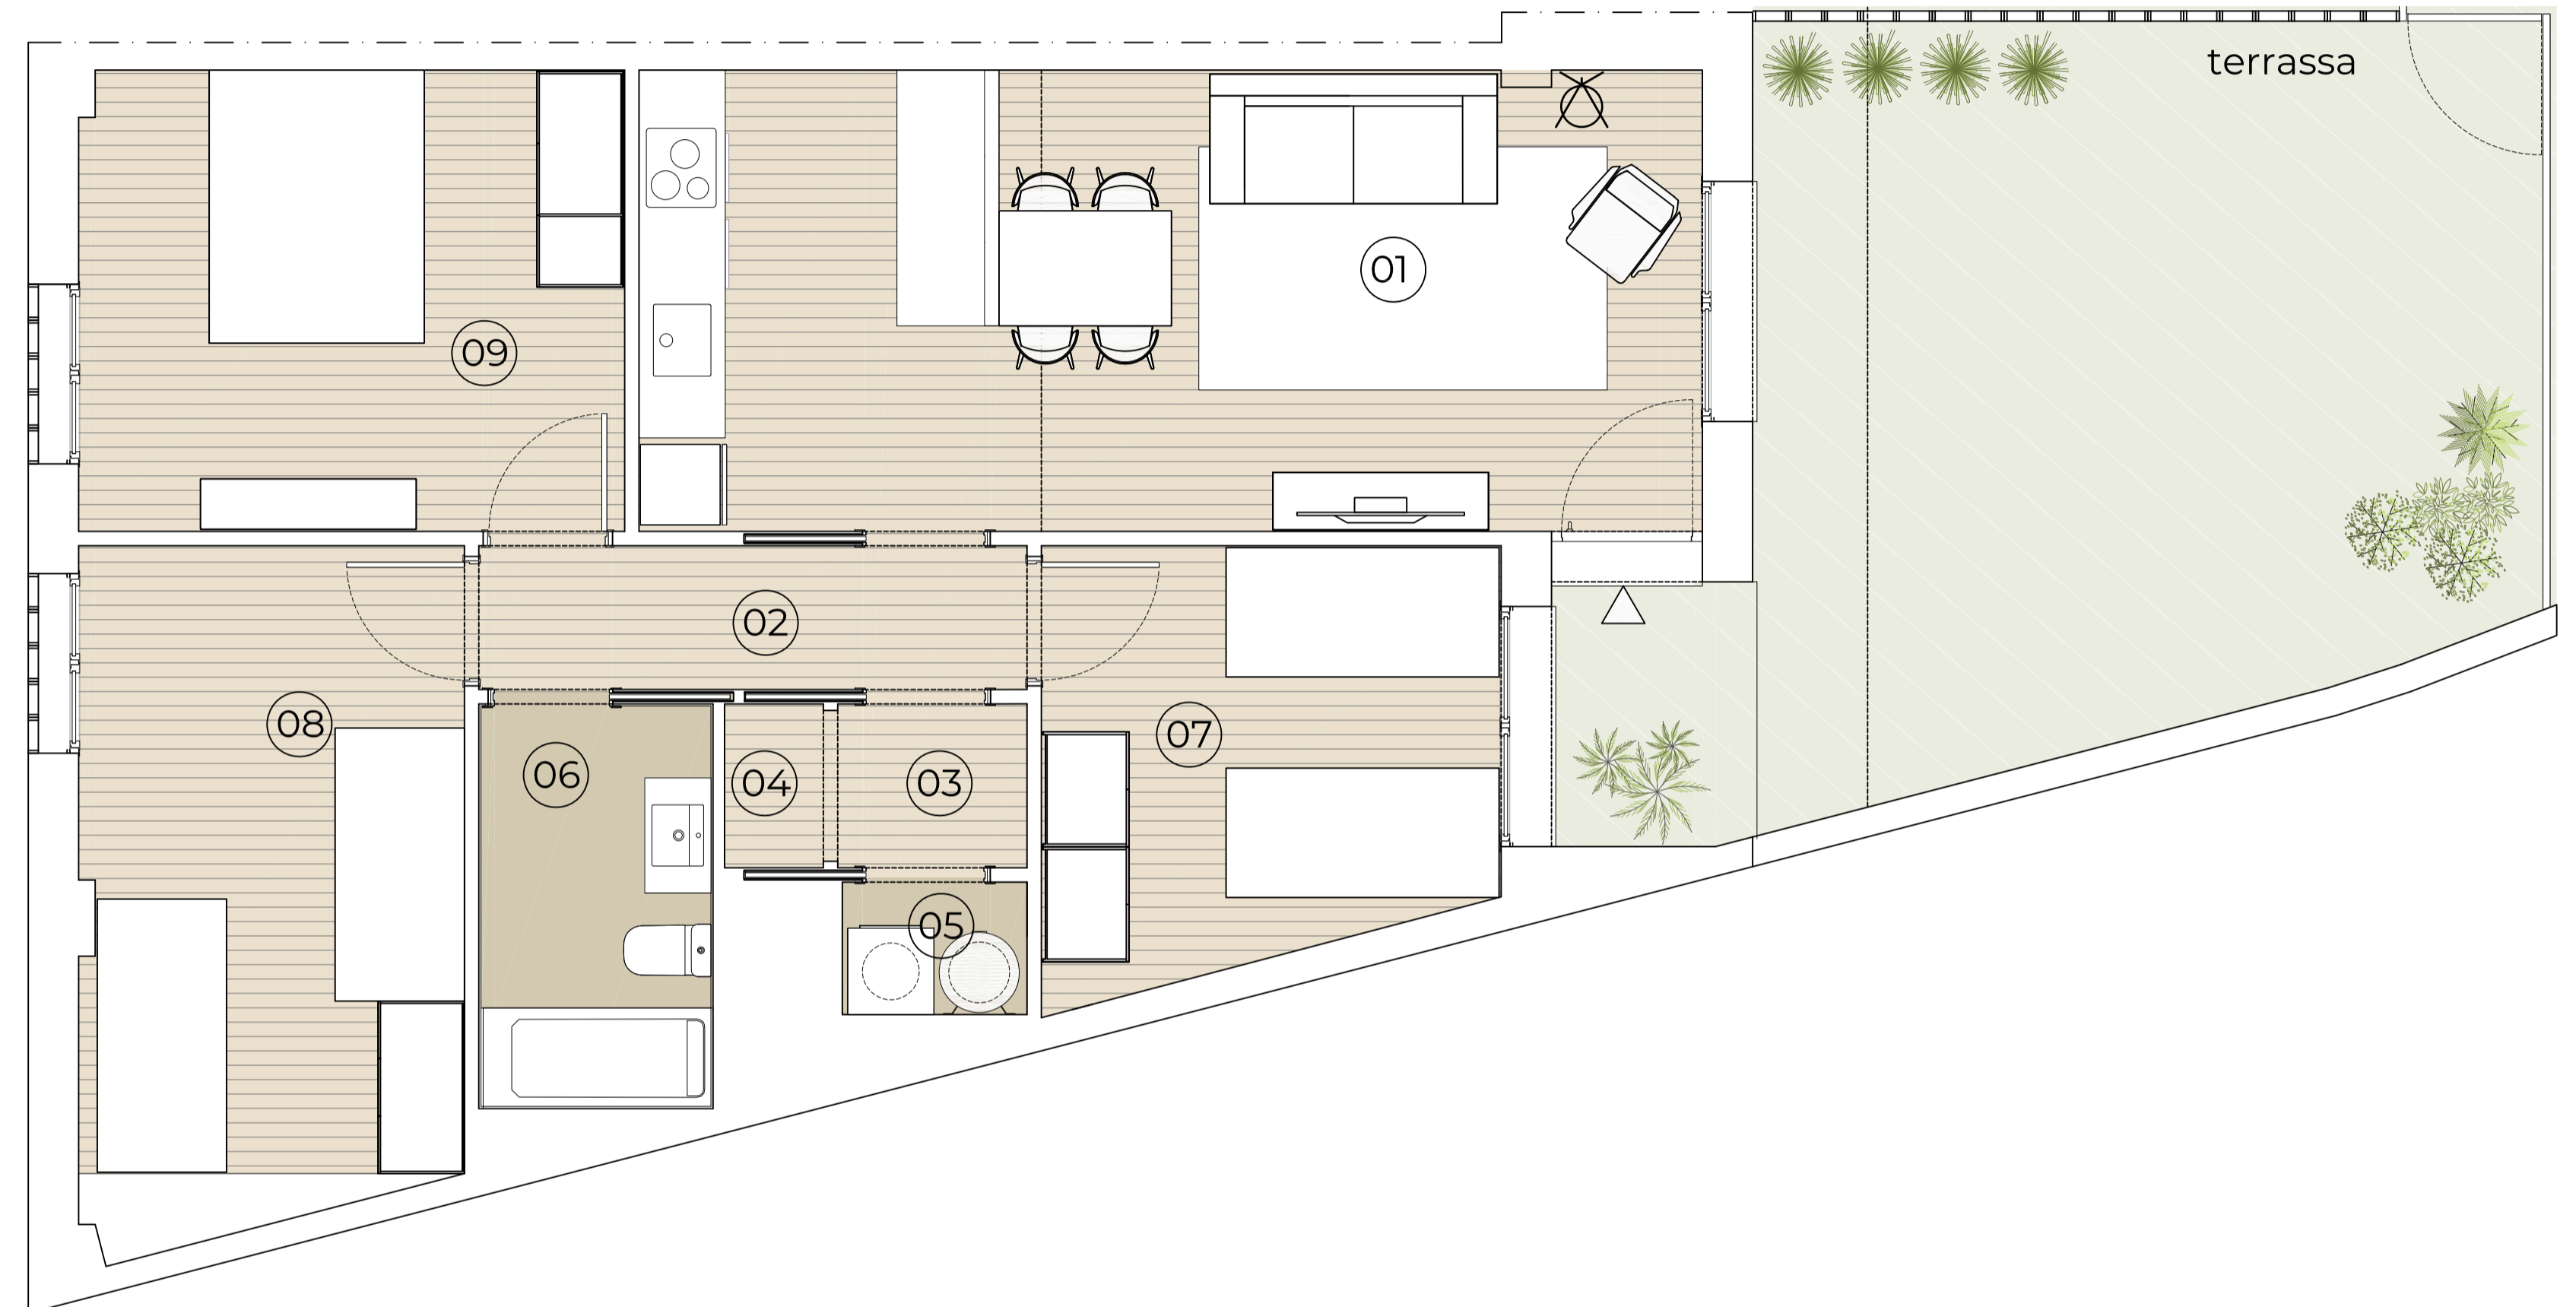

Escala/Portal B
Planta/es Baixa
Habitatge B 4^a
Dormitoris 3 Dormitoris

Superfícies

Útil interior aproximada 68.47 m²
Útil espai exterior 29.77 m²

Construïda interior 83.91 m²

Superfícies Útils per estància

1.Sala-Menjador-Cuina	23.75 m ²	7.Dormitori	9.16 m ²
2.Distribuidor	3.81 m ²	8.Dormitori	11.67 m ²
3.Distribuidor	1.50 m ²	9.Dormitori	12.16 m ²
4.Armari	0.78 m ²		
5.Safareig	1.18 m ²	Terrassa	29.77 m ²
6.Bany	4.46 m ²		

